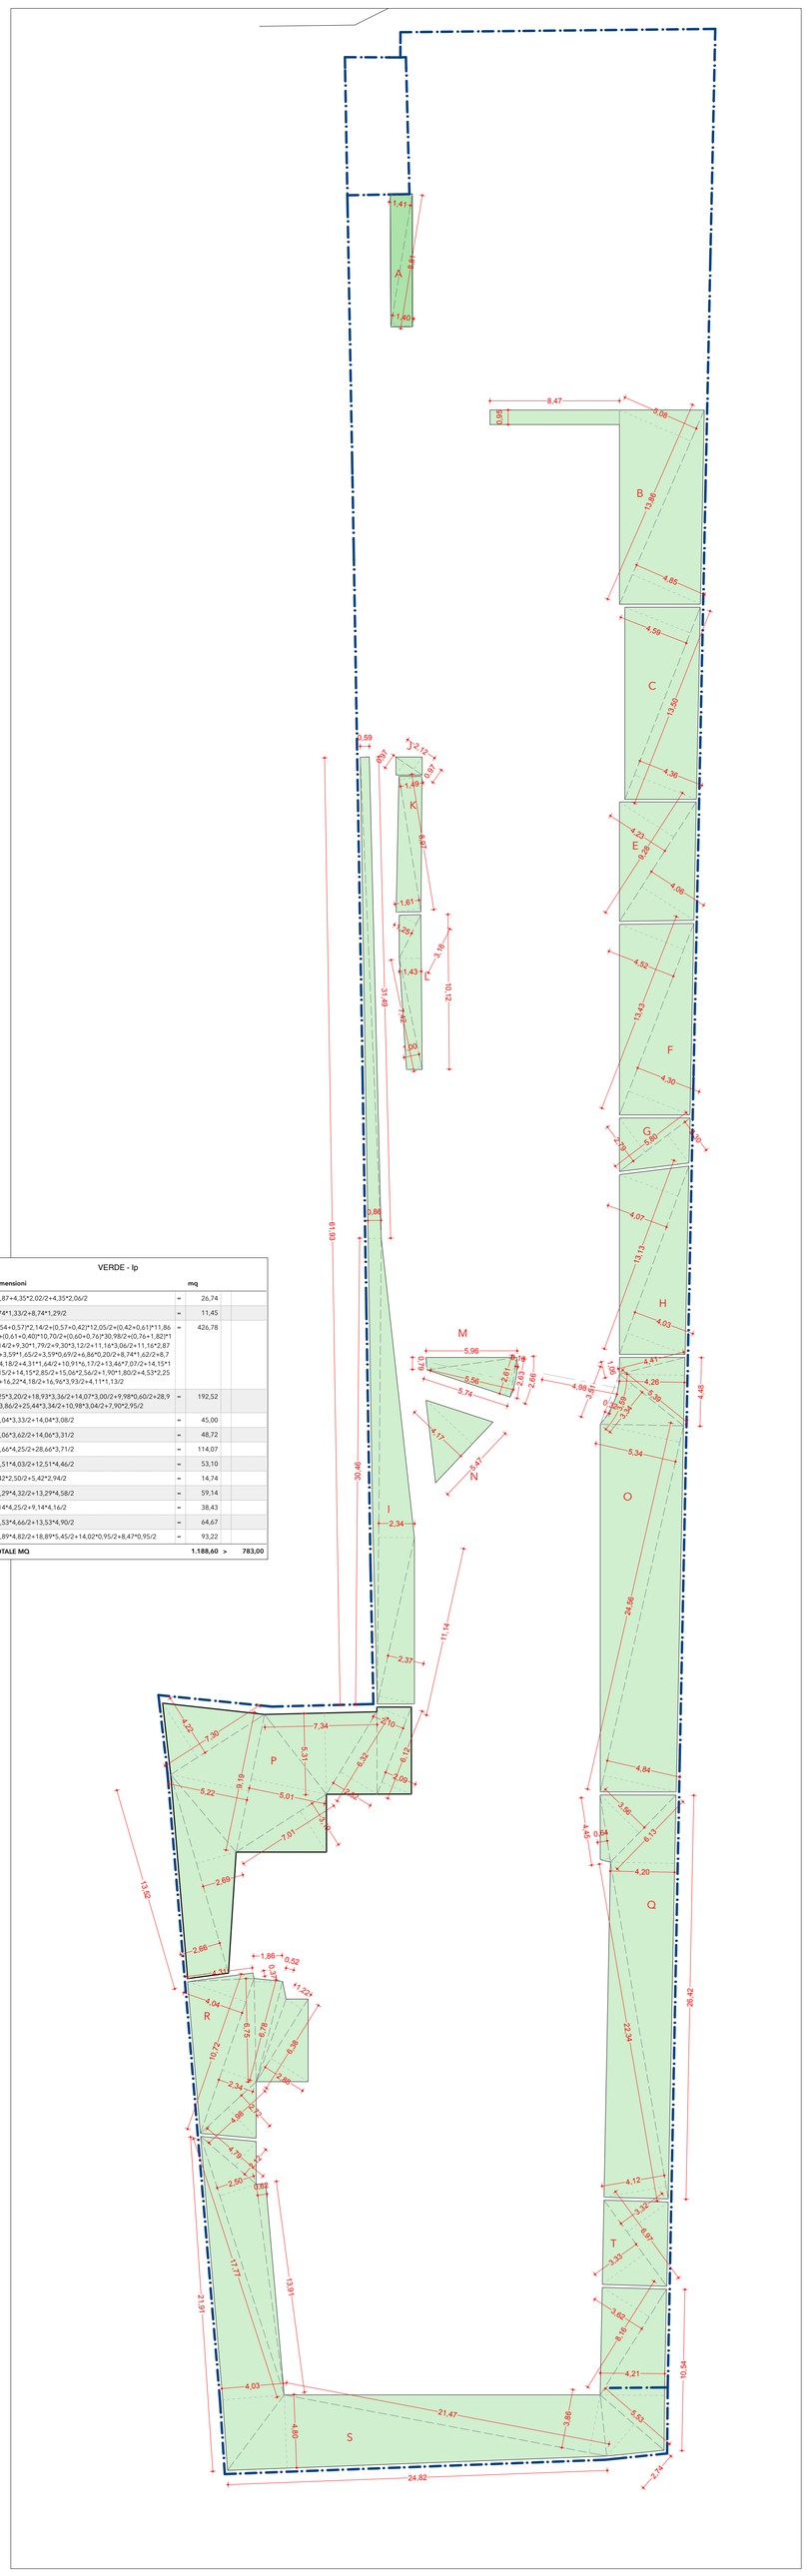

VERDE - Ip				
#	Dimensioni		mq	
A	17,87+4,35*2,02/2+4,35*2,06/2	=	26,74	
B	8,74*1,33/2+8,74*1,29/2	=	11,45	
C	(0,54+0,57)*2,14/2+(0,57+0,42)*12,05/2+(0,42+0,61)*11,86/2+(0,61+0,40)*10,70/2+(0,60+0,76)*30,98/2+(0,76+1,82)*11,14/2+9,30*1,79/2+9,30*3,12/2+11,16*3,06/2+11,16*2,87/2+3,59*1,65/2+3,59*0,69/2+6,86*0,20/2+8,74*1,62/2+8,74*4,18/2+4,31*1,64/2+10,91*6,17/2+13,46*7,07/2+14,15*12,15/2+14,15*2,85/2+15,06*2,56/2+1,90*1,80/2+4,53*2,25/2+16,22*4,18/2+16,96*3,93/2+4,11*1,13/2	=	426,78	
D	6,25*3,20/2+18,93*3,36/2+14,07*3,00/2+9,98*0,60/2+28,91*3,86/2+25,44*3,34/2+10,98*3,04/2+7,90*2,95/2	=	192,52	
E	14,04*3,33/2+14,04*3,08/2	=	45,00	
F	14,06*3,62/2+14,06*3,31/2	=	48,72	
G	28,66*4,25/2+28,66*3,71/2	=	114,07	
H	12,51*4,03/2+12,51*4,46/2	=	53,10	
I	5,42*2,50/2+5,42*2,94/2	=	14,74	
J	13,29*4,32/2+13,29*4,58/2	=	59,14	
K	9,14*4,25/2+9,14*4,16/2	=	38,43	
L	13,53*4,66/2+13,53*4,90/2	=	64,67	
M	12,89*4,82/2+18,89*5,45/2+14,02*0,95/2+8,47*0,95/2	=	93,22	
	TOTALE MQ		**1.188,60 >**	**783,00**

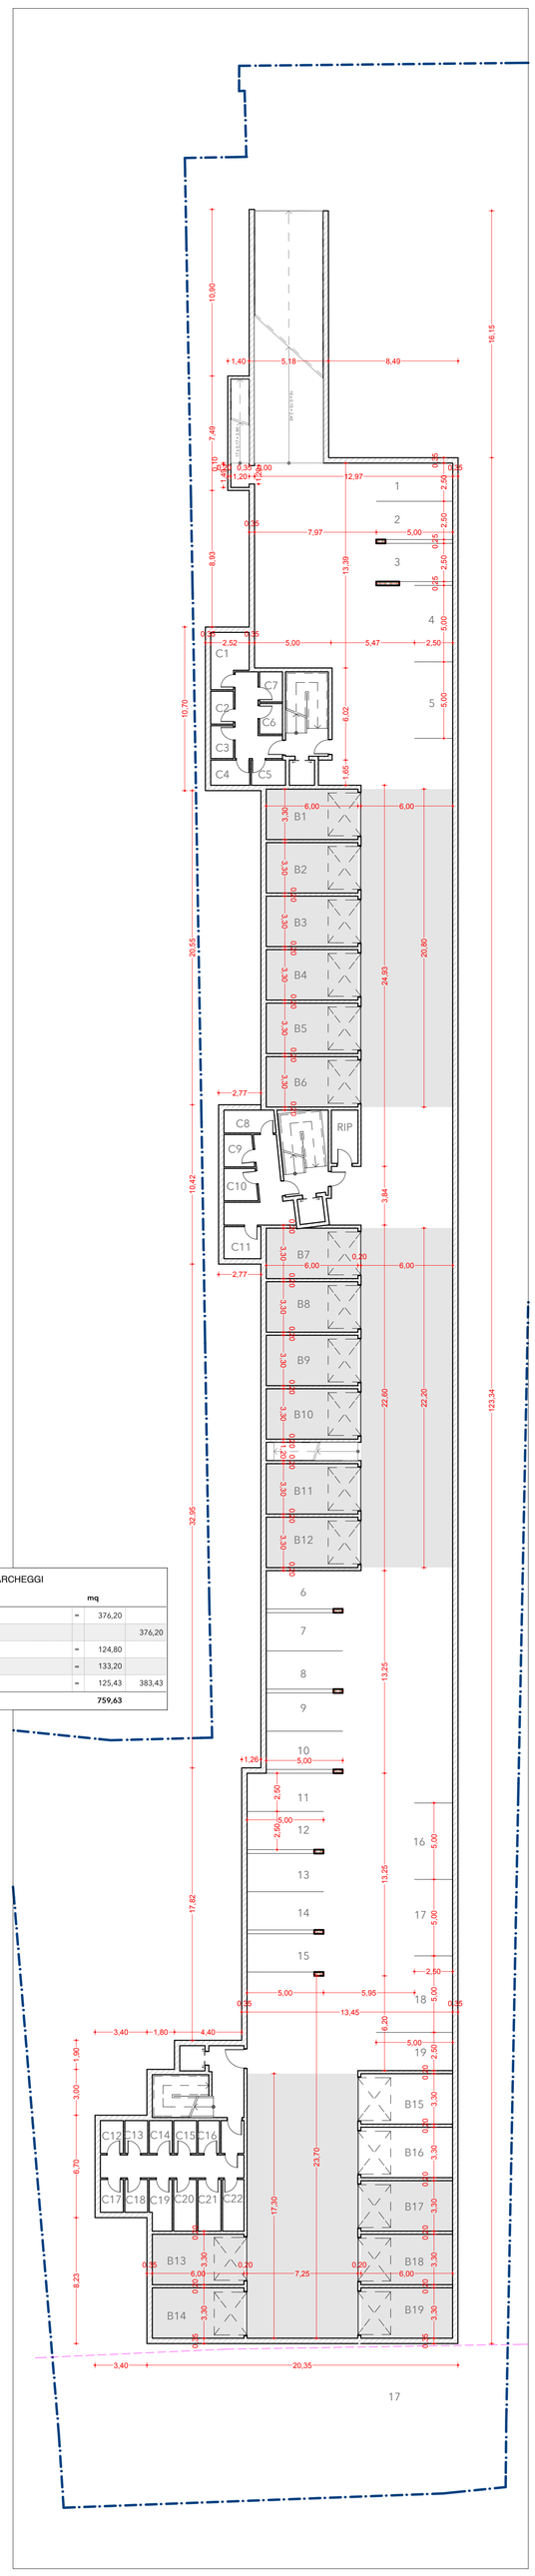

PARCHEGGI				
#	Dimensioni		mq	
BOX	3,30*6,00*19	=	376,20	
				376,20
AREA MANOVRA	6,00*20,80	=	124,80	
	6,00*22,20	=	133,20	
	7,25*17,30	=	125,43	383,43
	TOTALE MQ		**759,63**	

antonioaquinoarchitetto
via concordia 13 - 20001 bustiza (mi) tl/+39.02.38.30.17.57
ordine architetti ppc milano n. 8005
e-mail • studioaquino@gmail.com: pec • aquino.8005@oamilano.a...

WAMA srl - Bettini Walter Pio
v.le Rimembranze 6 - 20020 Lainate (MI)

Ceriani Colombina
via Manara 5 - 20020 Cesate (MI)

Roncoroni Maria Ancilla
via Manara 5 - 20020 Cesate (MI)

Roncoroni Carlo
via Manara 5 - 20020 Cesate (MI)

Roncoroni Angela Teresa
via Dei Mille 1 - 20020 Cesate (MI)

Roncoroni Luigia Teresa
via Dei Mille 1 - 20020 Cesate (MI)

COMUNE DI Garbagnate M.se
provincia di Milano

AMBITO DI RIQUALIFICAZIONE URBANA AT.R1
EX VIMAR
via Dei Mille 43/45 Garbagnate M.se

VERIFICHE DIMENSIONALI

data 02/05/17 | scala 1:200, 1:1,43, 1:1,67

Revisione | ID Layout **A.01.10**