


- LEGENDA INTERVENTI**
- 1) Fessitura sp. 3-4 cm su area di intervento
  - 2) Rimesso in quota eventuali chiusini (GAS ENEL, TELECOM, CUP)
  - 3) Rimesso in quota eventuali chiusini fognaia
  - 4) Pulito sede stradale
  - 5) Emulsificazione di fondo
  - 6) Risanamento tratti con binder ove concordato con la D.L.
  - 7) Fornitura e stesa di tappeto sp. finito 4 cm - 0/10 mm
  - 8) Risanamento asfaltico orizzontale

**AMBITO D'INTERVENTO**  
 Si precisa che la corretta perimetrazione dell'ambito dell'intervento di cui al presente elaborato grafico verrà comunicata all'impresa appaltatrice dal Direttore dei lavori e/o ufficio tecnico comunale. Resta inteso che la rettificatura qui evidenziata è da ritenersi puramente indicativa.

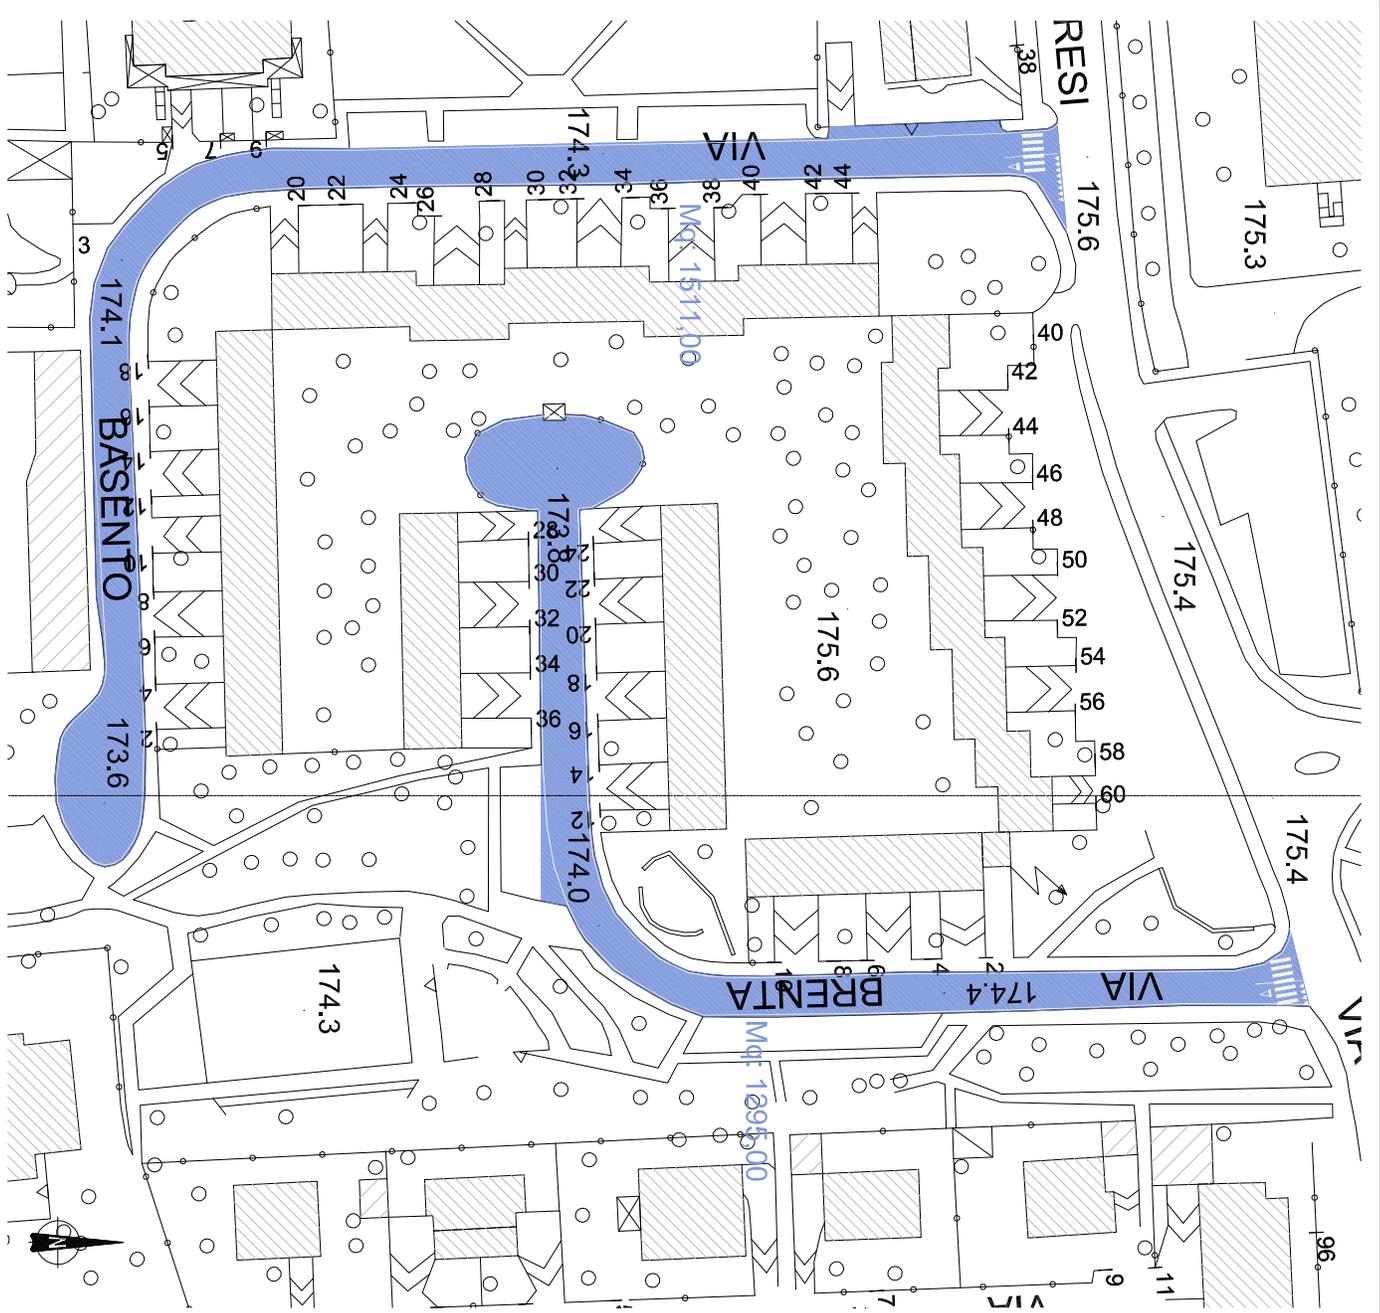

PLANIMETRIA INTERVENTO SCALA 1/500

Città di GARBAGNATE MILANESE		Provincia di MILANO	
<b>Oggetto: RISTRUTTURAZIONE STRADE COMUNALI ANNO 2019</b>			
- LOTTO 1			
CUP: C87H19001520004 - CIG: 8070591E5E			
Tavola n°	02	VIA BRENTA E VIA BASENTO	Scalda 1/500

<b>SETTORE SERVIZI AL TERRITORIO</b>			
Documento informativo schematico digitalmente edito gestito e fornito elettronicamente ai sensi dell'art. 50 c. 2 l. n. 48981 del 20/10/97 art. 27 c. 1			
Gestione documento		Data/Di	
Rev. DMC:		Rev. DMC:	
Revisione N°		Revisione N°	
Frot. N°		Aggiorn.:	
Edizione N°		Emissione li: OTTOBRE 2019	