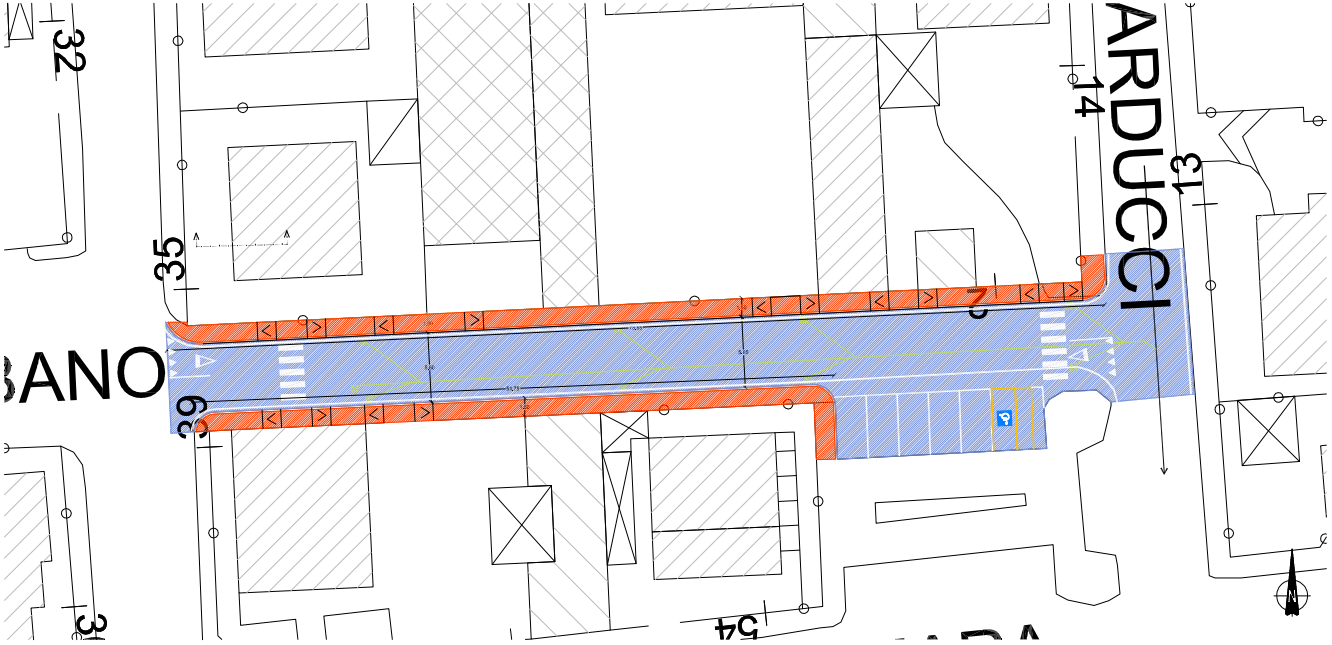

PLANIMETRIA INTERVENTO SCALA 1/100

LEGENDA INTERVENTI MARCIAPIEDI

1. Taglio manto pavimentazione stradale
2. Demolizione pavimentazione in asfalto
3. Scavo apertura cassonetto
4. Realizzazione piano e sottofondo nuovo marciapiede
5. Messa in quota chiusini esistenti e/o spostamento caditoie
6. Posa in opera cordoli come da CME
7. Realizzazione massetto in cls
8. Realizzazione asfalto colato

LEGENDA INTERVENTI RETE RACCOLTA ACQUE

1. Taglio manto pavimentazione stradale
2. Demolizione pavimentazione in asfalto
3. Scavo a sezione obbligata per posa tubazione
4. Realizzazione piano di posa, posa tubazione e rinfianco
5. Posa in opera e collegamento nuove griglie
6. Reinterro come da CME
7. Ripristino cassonetto stradale

LEG. INTERVENTI PAVIMENTAZIONE STRADALE

1. Fresatura sp 3÷4 cm su area di intervento
2. Rimessa in quota eventuali chiusini (GAS ENEL, TELECOM, CAP)
3. Rimessa in quota eventuali chiusini fognatura
4. Pulizia sede stradale
5. Emulsionatura di fondo
6. Risanamento tratti con binder ove concordato con la D.L.
7. Fornitura e stesa di tappeto sp. finito 4 cm – 0/10 mm
8. Rifacimento segnaletica orizzontale

AMBITO D'INTERVENTO
Si precisa che la corretta perimetrazione dell'ambito dell'intervento di cui al presente elaborato grafico verrà comunicata all'impresa appaltatrice dal Direttore dei lavori e/o ufficio tecnico comunale. Resta inteso che la retinatura qui evidenziata è da ritenersi puramente indicativa.

AREA DI INTERVENTO CON RIFACIMENTO ASFALTO

NUOVI MARCIAPIEDI

NUOVA RETE ACQUE BIANCHE

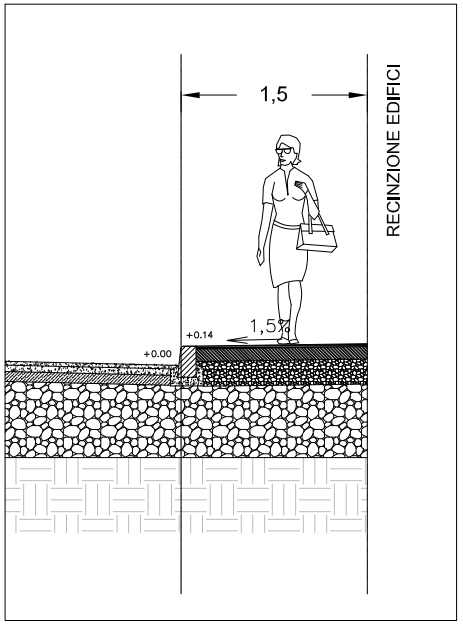

Sezione tipo

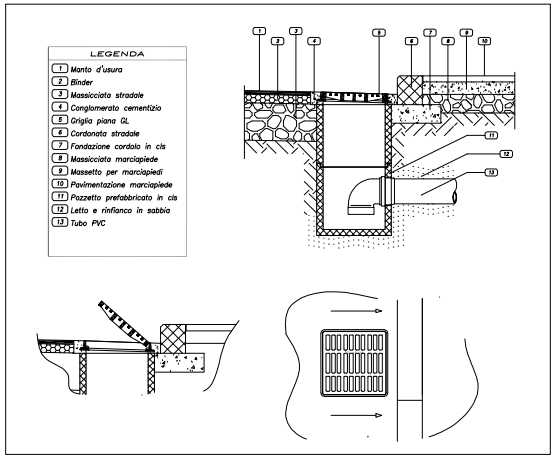

Particolare tipo pozzetti di raccolta acque

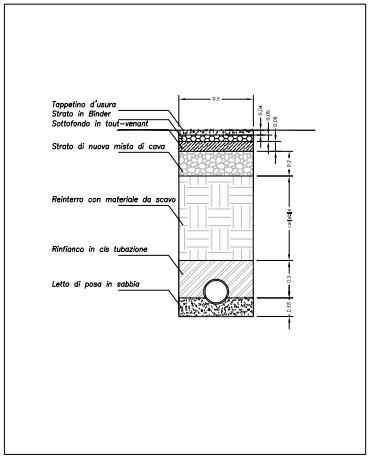

Particolare scavo e reinterro per fognatura

Città di GARBAGNATE MILANESE — Provincia di MILANO

Oggetto: RISTRUTTURAZIONE STRADE COMUNALI ANNO 2019 – LOTTO 1

CUP: C87H19001520004 – CIG: 8070591E5E

Tavola n°		Scala
04	VIA VERBANO –Tratto da via Carducci a via Marconi –	1/100

SETTORE SERVIZI AL TERRITORIO

Documento informatico sottoscritto digitalmente dal geom. Fabrizio Bianchi ai sensi dell'art. 20 e 21 e segg. D.Lgs 82/2005

Gestione documento	
Rif. DWG:	Disk/Dir
Revisione N° Revisione N°	Data:
Prot. N°	Aggior.:
Edizione N°	Emessa il: OTTOBRE 2019