

PLANIMETRIA INTERVENTO SCALA 1/500

**LEGENDA INTERVENTI**  
 Intervento standard di fresatura e rifacimento marciapiede, fessatura e segnalatica orizzontale



Città di GARBAGNATE MILANESE		Provincia di MILANO	
Oggetto: RISTRUTTURAZION STRADE COMUNALI ANNO 2020 - LOTTO MANTI			
CUP: C87HZ0000360004 - CIG: -----			
Tavola n°	VIA CADORE (Tratto da via Trieste a via Europa)		Scala
01PSC			1/500
Dott. Ing. S. PRIA V.le Marche, 21 20125 MILANO Tel./Fax 02.680484			
MARZO 2020			


**LEGENDA**

	Aree interessate dai lavori di asfaltatura
	Senso di marcia ordinaria della strada
	WC di cantiere, estintore e cassetta medicazione
	Recinzione di cantiere in rete metallica H 2 m e basi in cls
	Cantiere in strada chiusa al traffico eccetto che per residenti + divieto di sosta
	Cantiere con restringimento della carreggiata e senso unico alternato (con movieri) + divieto di sosta
	Cantiere con restringimento della carreggiata e mantenimento di uno dei due sensi di marcia + divieto di sosta
	Lanterna segnalatica lampeggiante crepuscolare a luce gialla
	Delimitazione in new-jersey
	Delimitazione con cavalletti metallici e fascia di segnalazione
	Scuola

L'ipotesi di restringimento della carreggiata proposta dovrà essere ripetuta in maniera simmetrica durante i lavori sull'altro lato della strada

Per definire la deviazione del traffico da Via Cadore e Via Trieste l'impresa dovrà prendere accordi con l'Ufficio Tecnico Comunale ed il Comando di Polizia Locale

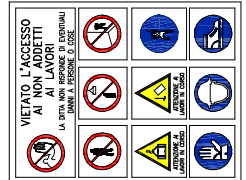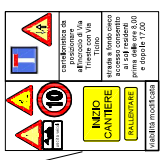

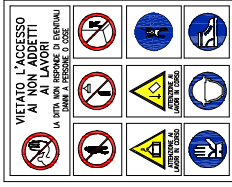


Per definire la deviazione del traffico da Via Marconi l'impresa dovrà prendere accordi con l'Ufficio Tecnico Comunale ed il Comando di Polizia Locale

**LEGENDA**


- Area interessate dai lavori di asfaltatura
- Senso di marcia ordinario della strada
- Area fisse e di stoccaggio provvisorio cantiere (baracca e WC di cantiere, estintore e cassetta medicazione)
- Recinzione di cantiere in rete metallica H 2 m e basi in cls
- Cantiere in strada chiusa al traffico eccetto che per residenti + divieto di sosta
- Cantiere con restringimento della carreggiata e senso unico alternato (con movieri) + divieto di sosta
- Cantiere con restringimento della carreggiata e mantenimento di uno dei due sensi di marcia + divieto di sosta
- Lanterna segnaletica lampeggiante crepuscolare a luce gialla
- Delimitazione in new-jersey
- Delimitazione con cavalletti metallici e fascia di segnalazione
- Scuola

LEGENDA INTERVENTI  
Intervento standard di fresatura e rifacimento massi fessellati d'usura e segnaletica orizzontale

Città di GARBAGNATE MILANESE	Provincia di MILANO
Oggetto: RISTRUTTURAZION STRADE COMUNALI ANNO 2020 - LOTTO MANTI	
CUP: C87H20000360004	CIG: _____
Tavola n°	VIA MARCONI (Tratto da via Varese a via Roma)
02PSC	Scala 1/500
Dott. Ing. S. PRIA V.le Marche, 21 20125 MILANO Tel./Fax 02.680484	
MARZO 2020	

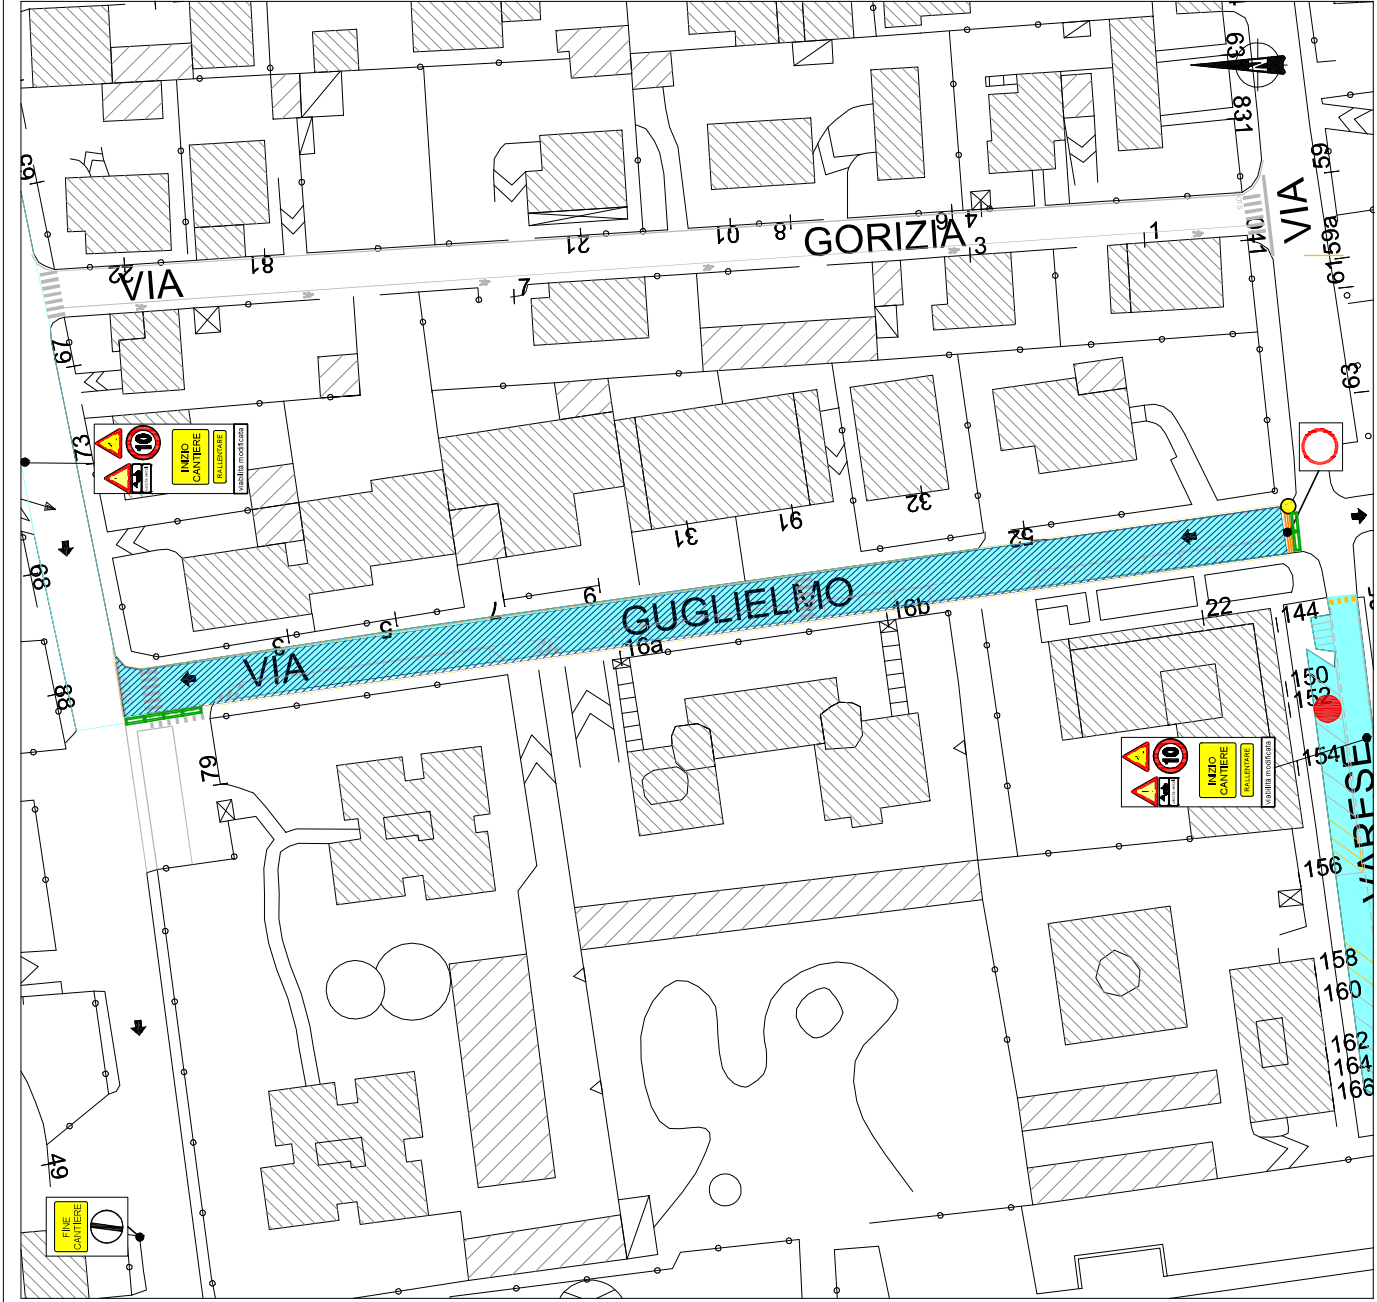

PLANIMETRIA INTERVENTO SCALA 1/500

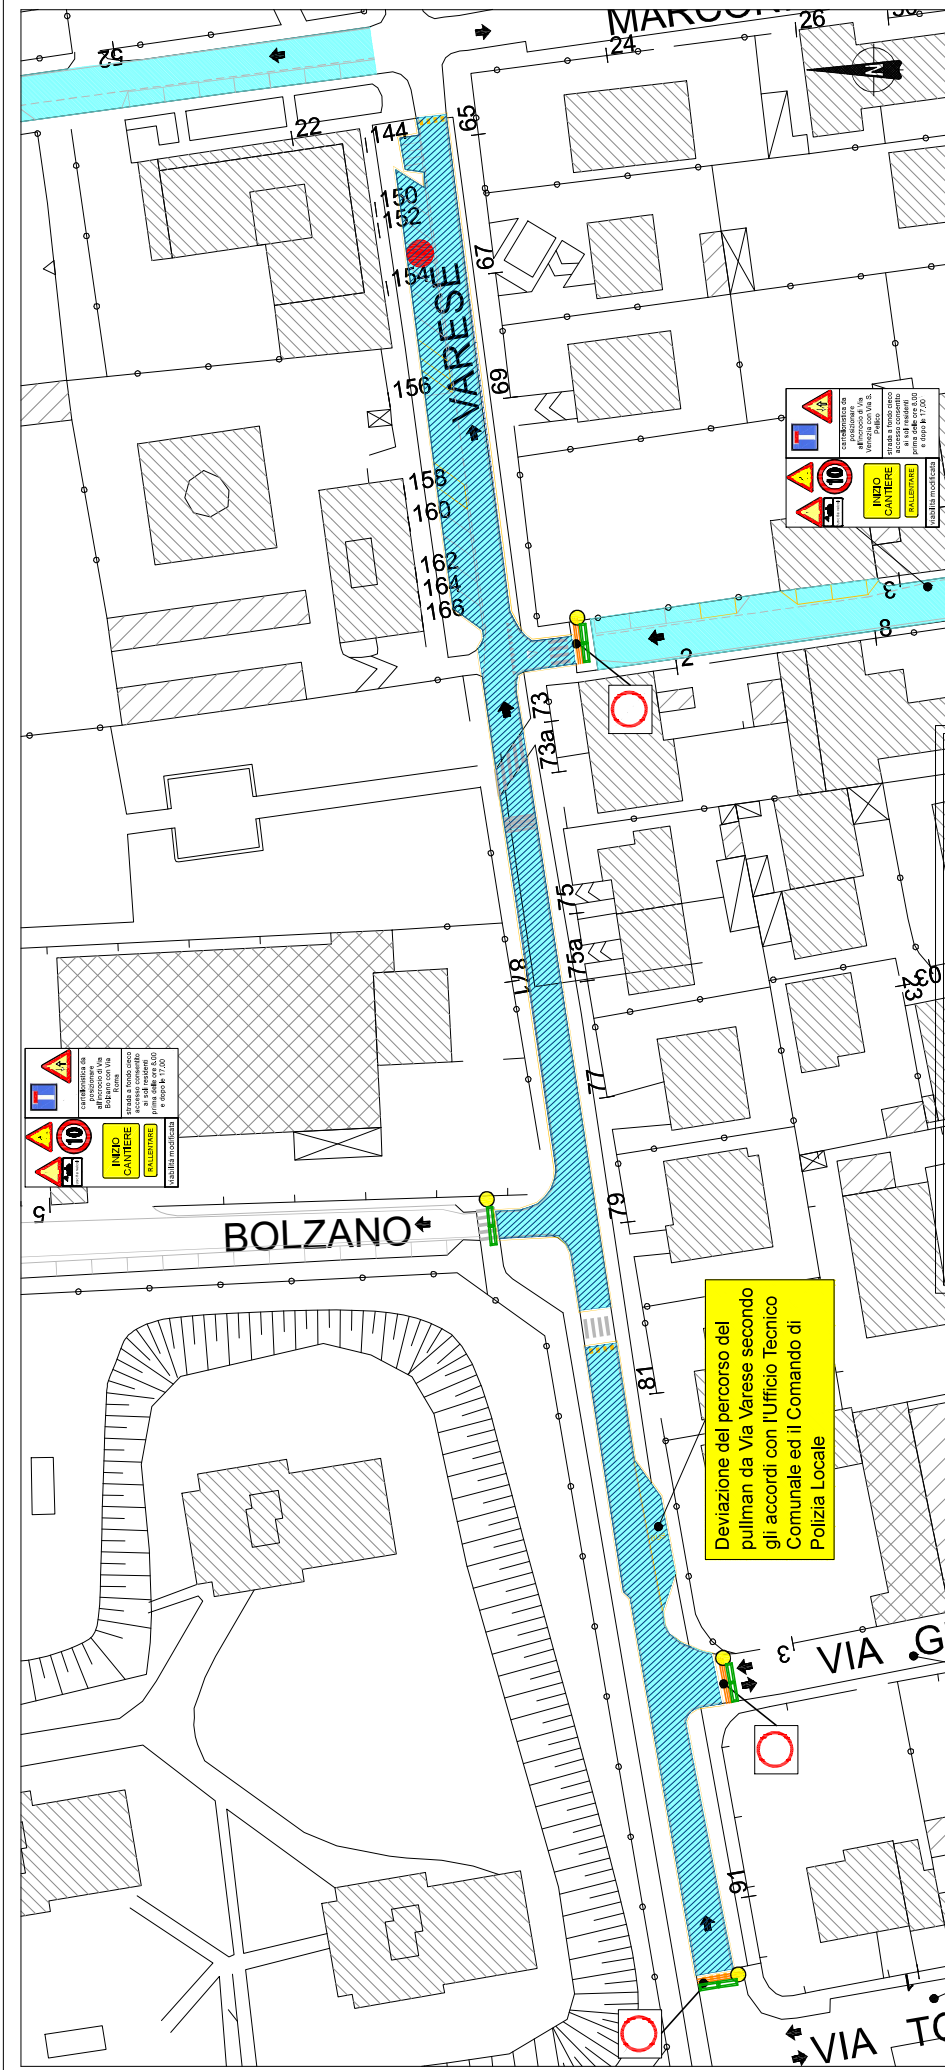

PLANIMETRIA INTERVENTO SCALA 1/500


**LEGENDA INTERVENTI**  
 Intervento standard di fissatura e rifacimento nuovi fessature d'usura e segnalatica orizzontale

Provincia di MILANO  
 Città di GARBAGNATE MILANESE  
 Oggetto: RISTRUTTURAZION STRADE COMUNALI ANNO 2020  
 - LOTTO MANTI  
 CUP: C87H20000360004 - CIG: -----  
 Tavola n° 03PSC  
 (Tratto da via Torino a via Marconi)  
 Scala 1/500

Dott. Ing. S. PRIA  
 V.le Marche, 21  
 20125 MILANO  
 Tel./Fax 02.680484  
 MARZO 2020


**LEGENDA**


- Aree interessate dai lavori di asfaltatura
- Senso di marcia ordinario della strada
- Aree fisse e di stoccaggio provvisorio cantiere (baracca e WC di cantiere, estimatore e cassetta medicazione)
- Recinzione di cantiere in rete metallica H 2 m e basi in ds + divieto di sosta
- Cantiere in strada chiusa al traffico eccetto che per residenti + divieto di sosta
- Cantiere con restringimento della carreggiata e senso unico alternato (con movieri) + divieto di sosta
- Cantiere con restringimento della carreggiata e mantenimento di uno dei due sensi di marcia + divieto di sosta
- Lanterna segnalatica lampeggiante crepuscolare a luce gialla
- Delimitazione in new-jersey
- Delimitazione con cavalletti metallici e fascia di segnalazione
- Scuola

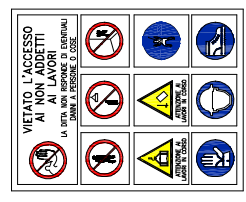

Deviazione del percorso del pullman da Via Varese secondo gli accordi con l'Ufficio Tecnico Comunale ed il Comando di Polizia Locale

Per definire la deviazione del traffico da Via Varese l'impresa dovrà prendere accordi con l'Ufficio Tecnico Comunale ed il Comando di Polizia Locale

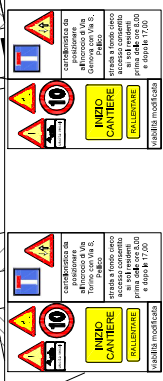

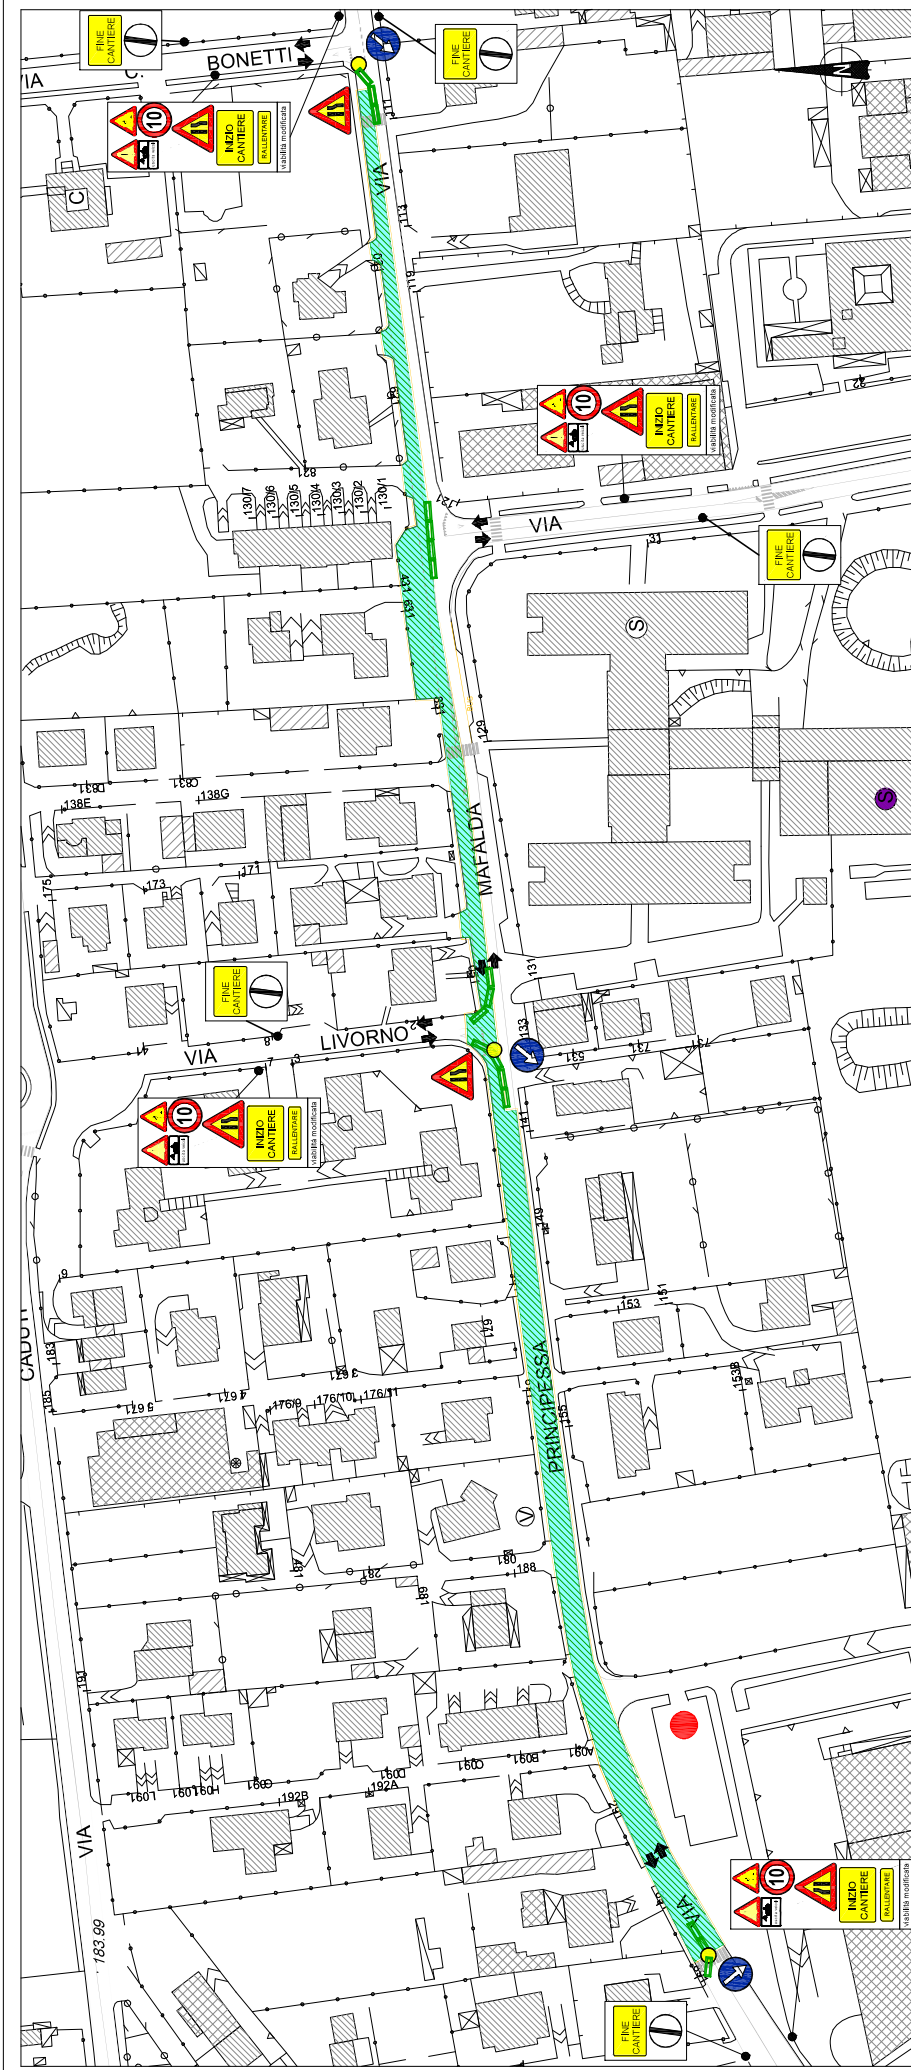

PLANIMETRIA INTERVENTO SCALA 1/1000

LEGENDA INTERVENTI  
 Intervento standard di Resatura e rifacimento marciapiede di asfalto e segnalazione orizzontale


Città di GARBAGNATE MILANESE		Provincia di MILANO	
Oggetto: RISTRUTTURAZION STRADE COMUNALI ANNO 2020 - LOTTO MANTI			
CUP: C87HZ0000360004		- CIG: -----	
Tavola n°	04PSC	VIA P.SSA MAFALDA (Completamento tratti)	Scala 1/500
Dott. Ing. S. PRIA V.le Marche, 21 20125 MILANO Tel./Fax 02.660484		MARZO 2020	

**LEGENDA**

	Area interessate dai lavori di asfaltatura
	Senso di marcia ordinario della strada
	Area fisse e di stoccaggio provvisorio cantiere (baracca e WC di cantiere, esattore e cassetta medicazione)
	Recinzione di cantiere in rete metallica H 2 m e basi in cls
	Cantiere in strada chiusa al traffico eccetto che per residenti + divieto di sosta
	Cantiere con restringimento della carreggiata e senso unico alternato (con movieri) + divieto di sosta
	Cantiere con restringimento della carreggiata e mantenimento di uno dei due sensi di marcia + divieto di sosta
	Lanterna segnaletica lampeggiante crepuscolare a luce gialla
	Delimitazione in new-jersey
	Delimitazione con cavalletti metallici e fascia di segnalazione
	Scuola

L'ipotesi di restringimento della carreggiata proposta dovrà essere ripetuta in maniera simmetrica durante i lavori sull'altro lato della strada

Per definire la deviazione del traffico in Via Principessa Mafalda l'impresa dovrà prendere accordi con l'Ufficio Tecnico Comunale ed il Comando di Polizia Locale

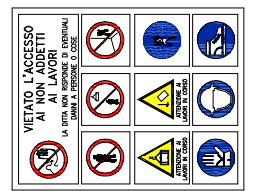


L'area fissa di cantiere sarà posizionata in Via Varese.

Si ricorda la presenza nelle vicinanze del mercato nella giornata di venerdì

L'ipotesi di restringimento della carreggiata proposta dovrà essere ripetuta in maniera simmetrica durante i lavori sull'altro lato della strada


Per definire la deviazione del traffico da Via Palermo l'impresa dovrà prendere accordi con l'Ufficio Tecnico Comunale ed il Comando di Polizia Locale

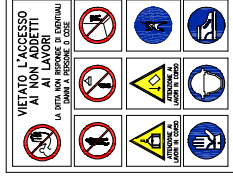

**LEGENDA**

	Aree interessate dai lavori di asfaltatura
	Senso di marcia ordinario della strada
	Aree fisse e di stoccaggio provvisorio cantiere (baracca e WC di cantiere, estintore e cassetta medicazione)
	Recinzione di cantiere in rete metallica H 2 m e basi in cls
	Cantiere in strada chiuso al traffico eccetto che per residenti + divieto di sosta
	Cantiere con restringimento della carreggiata e senso unico alternato (con movieri) + divieto di sosta
	Cantiere con restringimento della carreggiata e mantenimento di uno dei sensi di marcia + divieto di sosta
	Lanterna segnaletica lampeggiante crepuscolare a luce gialla
	Delimitazione in new-jersey
	Delimitazione con cavalletti metallici e fascia di segnalazione
	Scuola

LEGENDA INTERVENTI  
 Intervento standard di fissature e rifacimento nuovi lappetto d'asfalto e segnalazione orizzontale

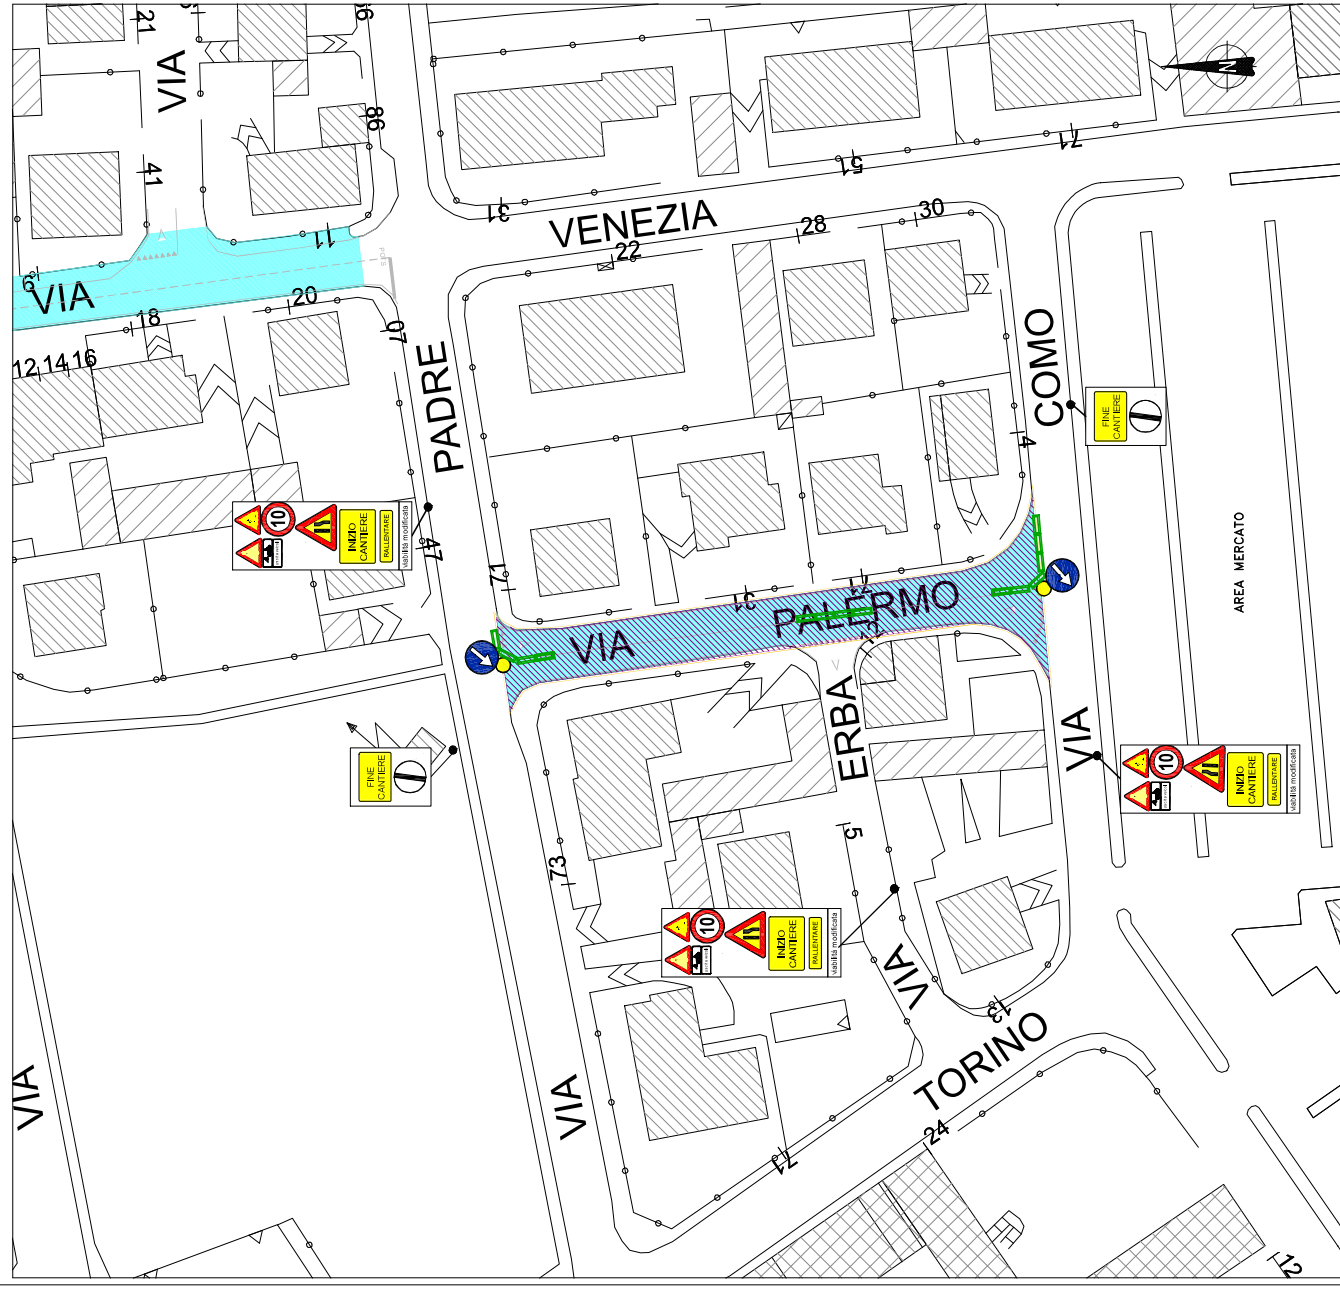


Città di GARBAGNATE MILANESE		Provincia di MILANO	
Oggetto: RISTRUTTURAZION STRADE COMUNALI ANNO 2020 - LOTTO MANTI			
CUP: C87H20000360004 - CIG: -----			
Tavola n°	VIA PALERMO		Scala
05PSC			1/500
Dott. Ing. S. PRIA V.le Marche, 21 20125 MILANO Tel./Fax 02.680484		MARZO 2020	

PLANIMETRIA INTERVENTO SCALA 1/500

L'ipotesi di restringimento della carreggiata proposta dovrà essere ripetuta in maniera simmetrica durante i lavori sull'altro lato della strada

Per definire la deviazione del traffico da Via Venezia l'impresa dovrà prendere accordi con l'Ufficio Tecnico Comunale ed il Comando di Polizia Locale

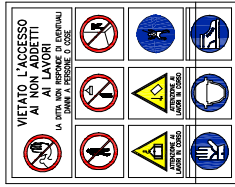

### LEGENDA

- Area interessate dai lavori di asfaltatura
- Senso di marcia ordinario della strada
- Area fisse e di stoccaggio provvisorio cantiere (baracca e WC di cantiere, estimore e cassetta medicazione)
- Recinzione di cantiere in rete metallica H 2 m e basi in cls
- Cantiere in strada chiusa al traffico eccetto che per residenti + divieto di sosta
- Cantiere con restringimento della carreggiata e senso unico alternato (con movieri) + divieto di sosta
- Cantiere con restringimento della carreggiata e mantenimento di uno dei due sensi di marcia + divieto di sosta
- Lanterna segnaletica lampeggiante crepuscolare a luce gialla
- Delimitazione in new-jersey
- Delimitazione con cavalletti metallici e fascia di segnalazione
- Scuola

LEGENDA INTERVENTI  
Intervento standard di fresatura e rifacimento nuovi fessature d'usura e segnaletica orizzontale

Città di GARBAGNATE MILANESE Provincia di MILANO

Oggetto: RISTRUTTURAZION STRADE COMUNALI ANNO 2020  
- LOTTO MANTI


CUP: C87HZ0000360004 - CIG: \_\_\_\_\_

Tabella n° 06PSC (Tratto da via Vismara a via Varese)

Scala 1/500

Dott. Ing. S. PRIA  
V.le Marche, 21  
20125 MILANO  
Tel./Fax 02.680484


MARZO 2020

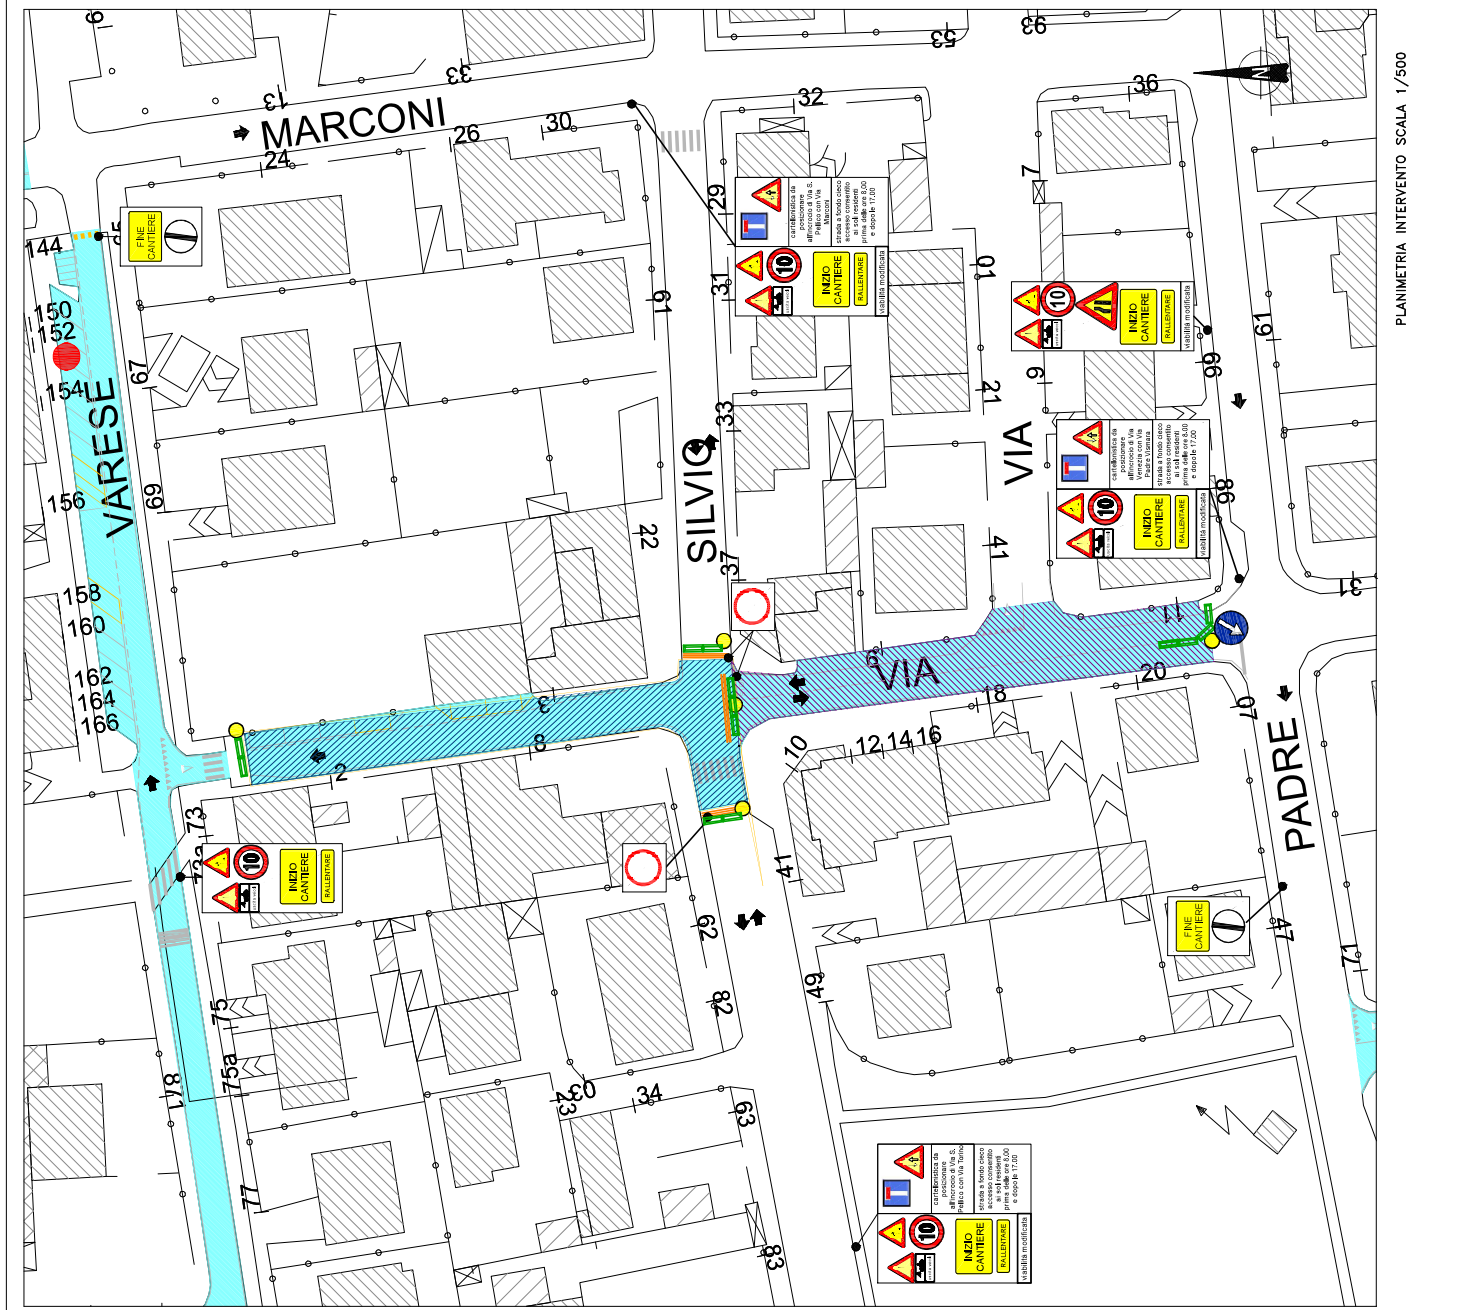

PLANIMETRIA INTERVENTO SCALA 1/500

L'ipotesi di restringimento della carreggiata proposta dovrà essere ripetuta in maniera simmetrica durante i lavori sull'altro lato della strada

Per definire la deviazione del traffico da Via delle Brughiere l'impresa dovrà prendere accordi con l'Ufficio Tecnico Comunale ed il Comando di Polizia Locale

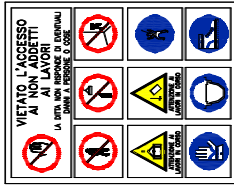

### LEGENDA

- Area interessate dai lavori di asfaltatura
- Senso di marcia ordinario della strada
- Area fisse e di stoccaggio provvisorio cantiere (baracca e WC di cantiere, estimore e cassetta medicazione)
- Recinzione di cantiere in rete metallica H 2 m e basi in cls
- Cantiere in strada chiusa al traffico eccetto che per residenti + divieto di sosta
- Cantiere con restringimento della carreggiata e senso unico alternato (con moventi) + divieto di sosta
- Cantiere con restringimento della carreggiata e mantenimento di uno dei due sensi di marcia + divieto di sosta
- Lanterna segnaletica lampeggiante crepuscolare a luce gialla
- Delimitazione in new-jersey
- Delimitazione con cavalletti metallici e fascia di segnalazione
- Scuola

LEGENDA INTERVENTI

Intervento standard di frattura e rifacimento nuovi lappelloni d'usura e segnaletica orizzontale oltre asfaltatura bianchina con realizzazione cordone

Città di GARBAGNATE MILANESE Provincia di MILANO

Oggetto: RISTRUTTURAZIONE STRADE COMUNALI ANNO 2020  
- LOTTO MANTI

CUP: C87H20000360004 - CIG: \_\_\_\_\_


Scala 1/500

07PSC (Tratto da via dei Pioppi a via delle Groane)



VIA DELLE BRUGHIERE

Dott. Ing. S. PRIA  
V.le Marche, 21  
20125 MILANO  
Tel./Fax 02.680484

MARZO 2020

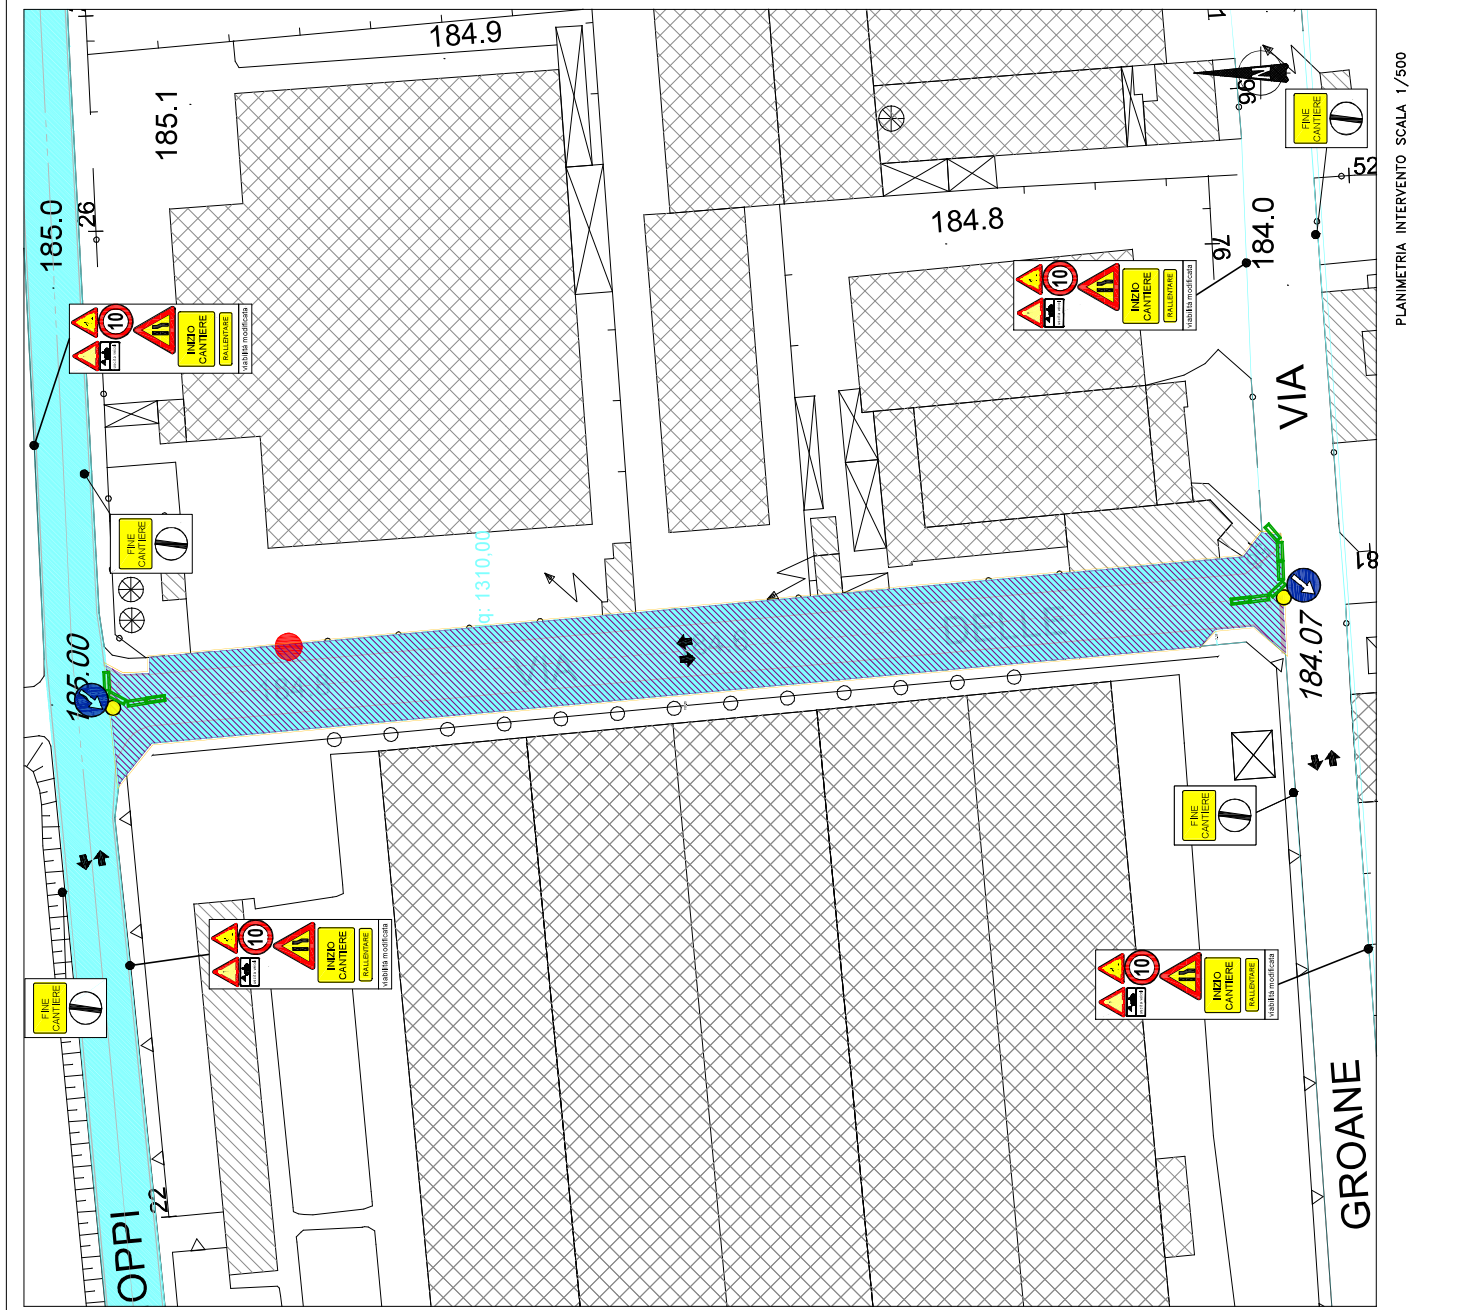

PLANIMETRIA INTERVENTO SCALA 1/500

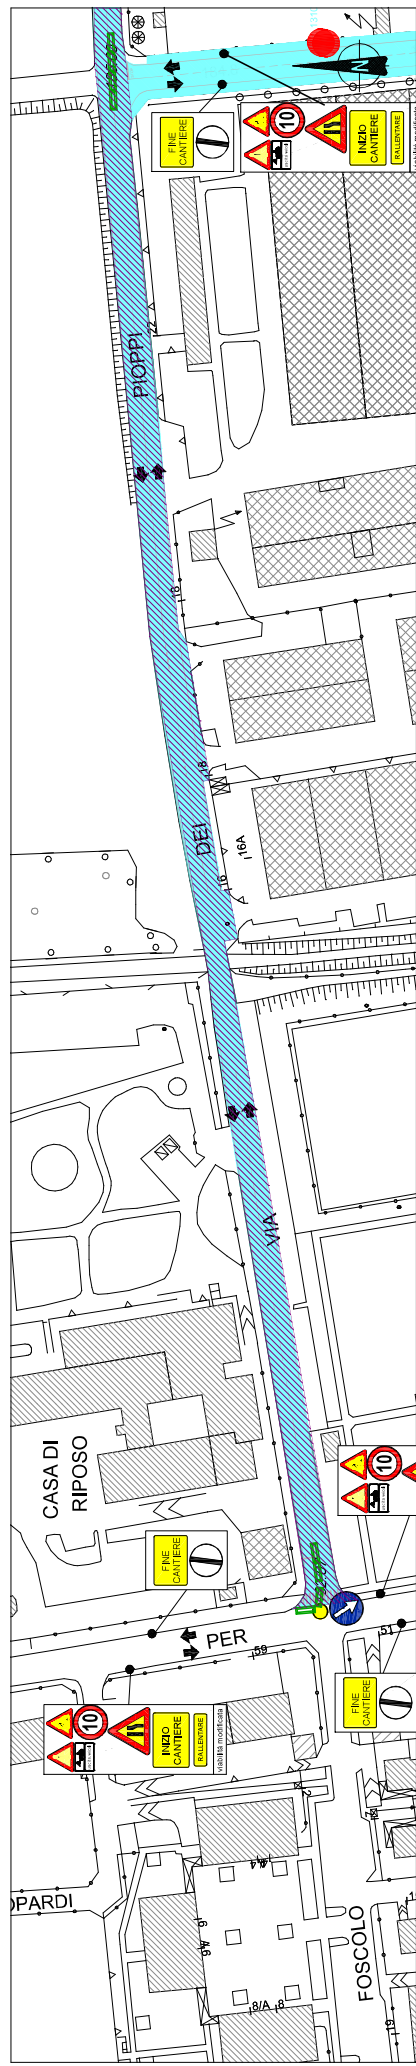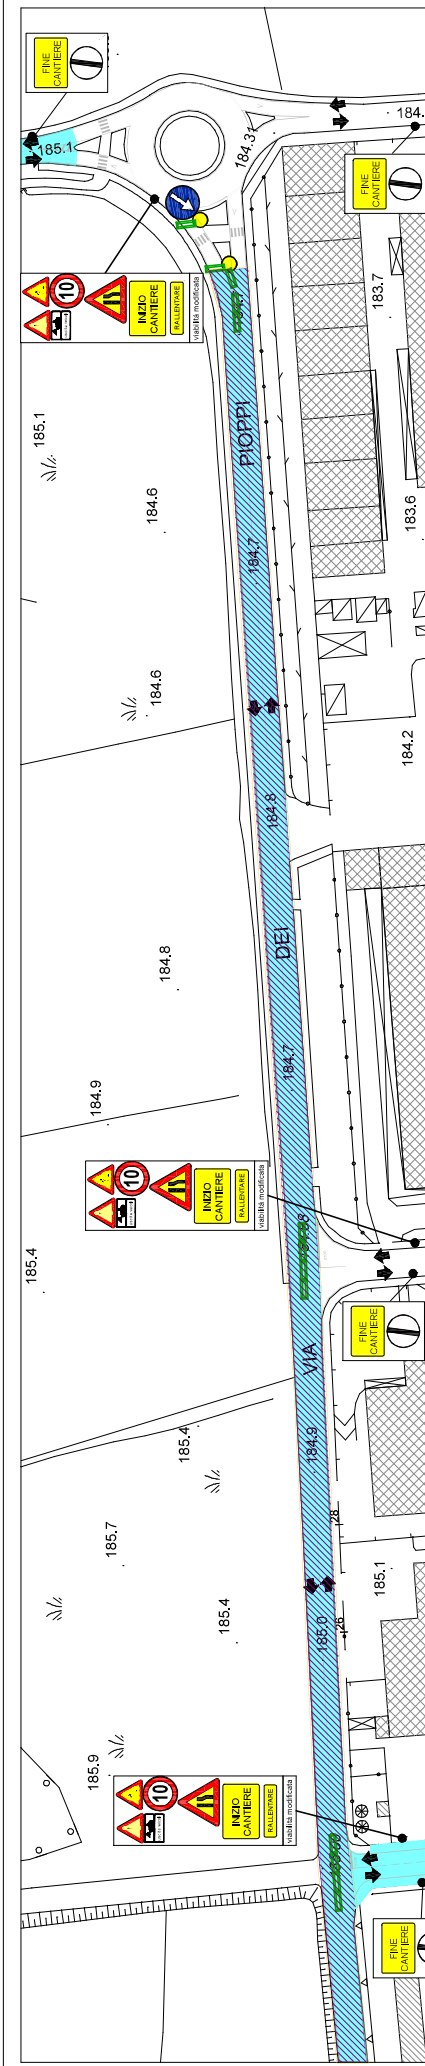

PLANIMETRIA INTERVENTO SCALA 1/1000

### LEGENDA

- Aree interessate dai lavori di asfaltatura
- Senso di marcia ordinario della strada
- Aree fisse e di stoccaggio provvisorio cantiere (baracca e WC di cantiere, esattore e cassetta medicazione)
- Recinzione di cantiere in rete metallica H 2 m e basi in cls
- Cantiere in strada chiusa al traffico eccetto che per residenti + divieto di sosta
- Cantiere con restringimento della carreggiata e senso unico alternato (con movieri) + divieto di sosta
- Cantiere con restringimento della carreggiata e mantenimento di uno dei due sensi di marcia + divieto di sosta
- Lanterna segnaletica lampeggiante crepuscolare a luce gialla
- Delimitazione in new-jersey
- Delimitazione con cavalletti metallici e fascia di segnalazione
- Scuola

L'ipotesi di restringimento della carreggiata proposta dovrà essere ripetuta in maniera simmetrica durante i lavori sull'altro lato della strada


Per definire la deviazione del traffico da Via dei Pioppi l'impresa dovrà prendere accordi con l'Ufficio Tecnico Comunale ed il Comando di Polizia Locale

**VIETATO L'ACCESSO AI NON ADDETTI AI LAVORI**  
LA STRADA È RISERVATA SOLO AI VEICOLI DI SERVIZIO

LEGENDA INTERVENTI  
Intervento standard di fresatura e rifacimento nuovi fessature d'usura e segnaletica orizzontale

Città di GARBAGNATE MILANESE	Provincia di MILANO
Oggetto: RISTRUTTURAZION STRADE COMUNALI ANNO 2020 - LOTTO MANTI	
CUP: C87HZ0000360004 - CIG: -----	
Tavola n°	Scala
08PSC	1/1000
VIA DEI PIOPPI	
Dott. Ing. S. PRIA V.le Marche, 21 20125 MILANO Tel./Fax 02.680484	
MARZO 2020	



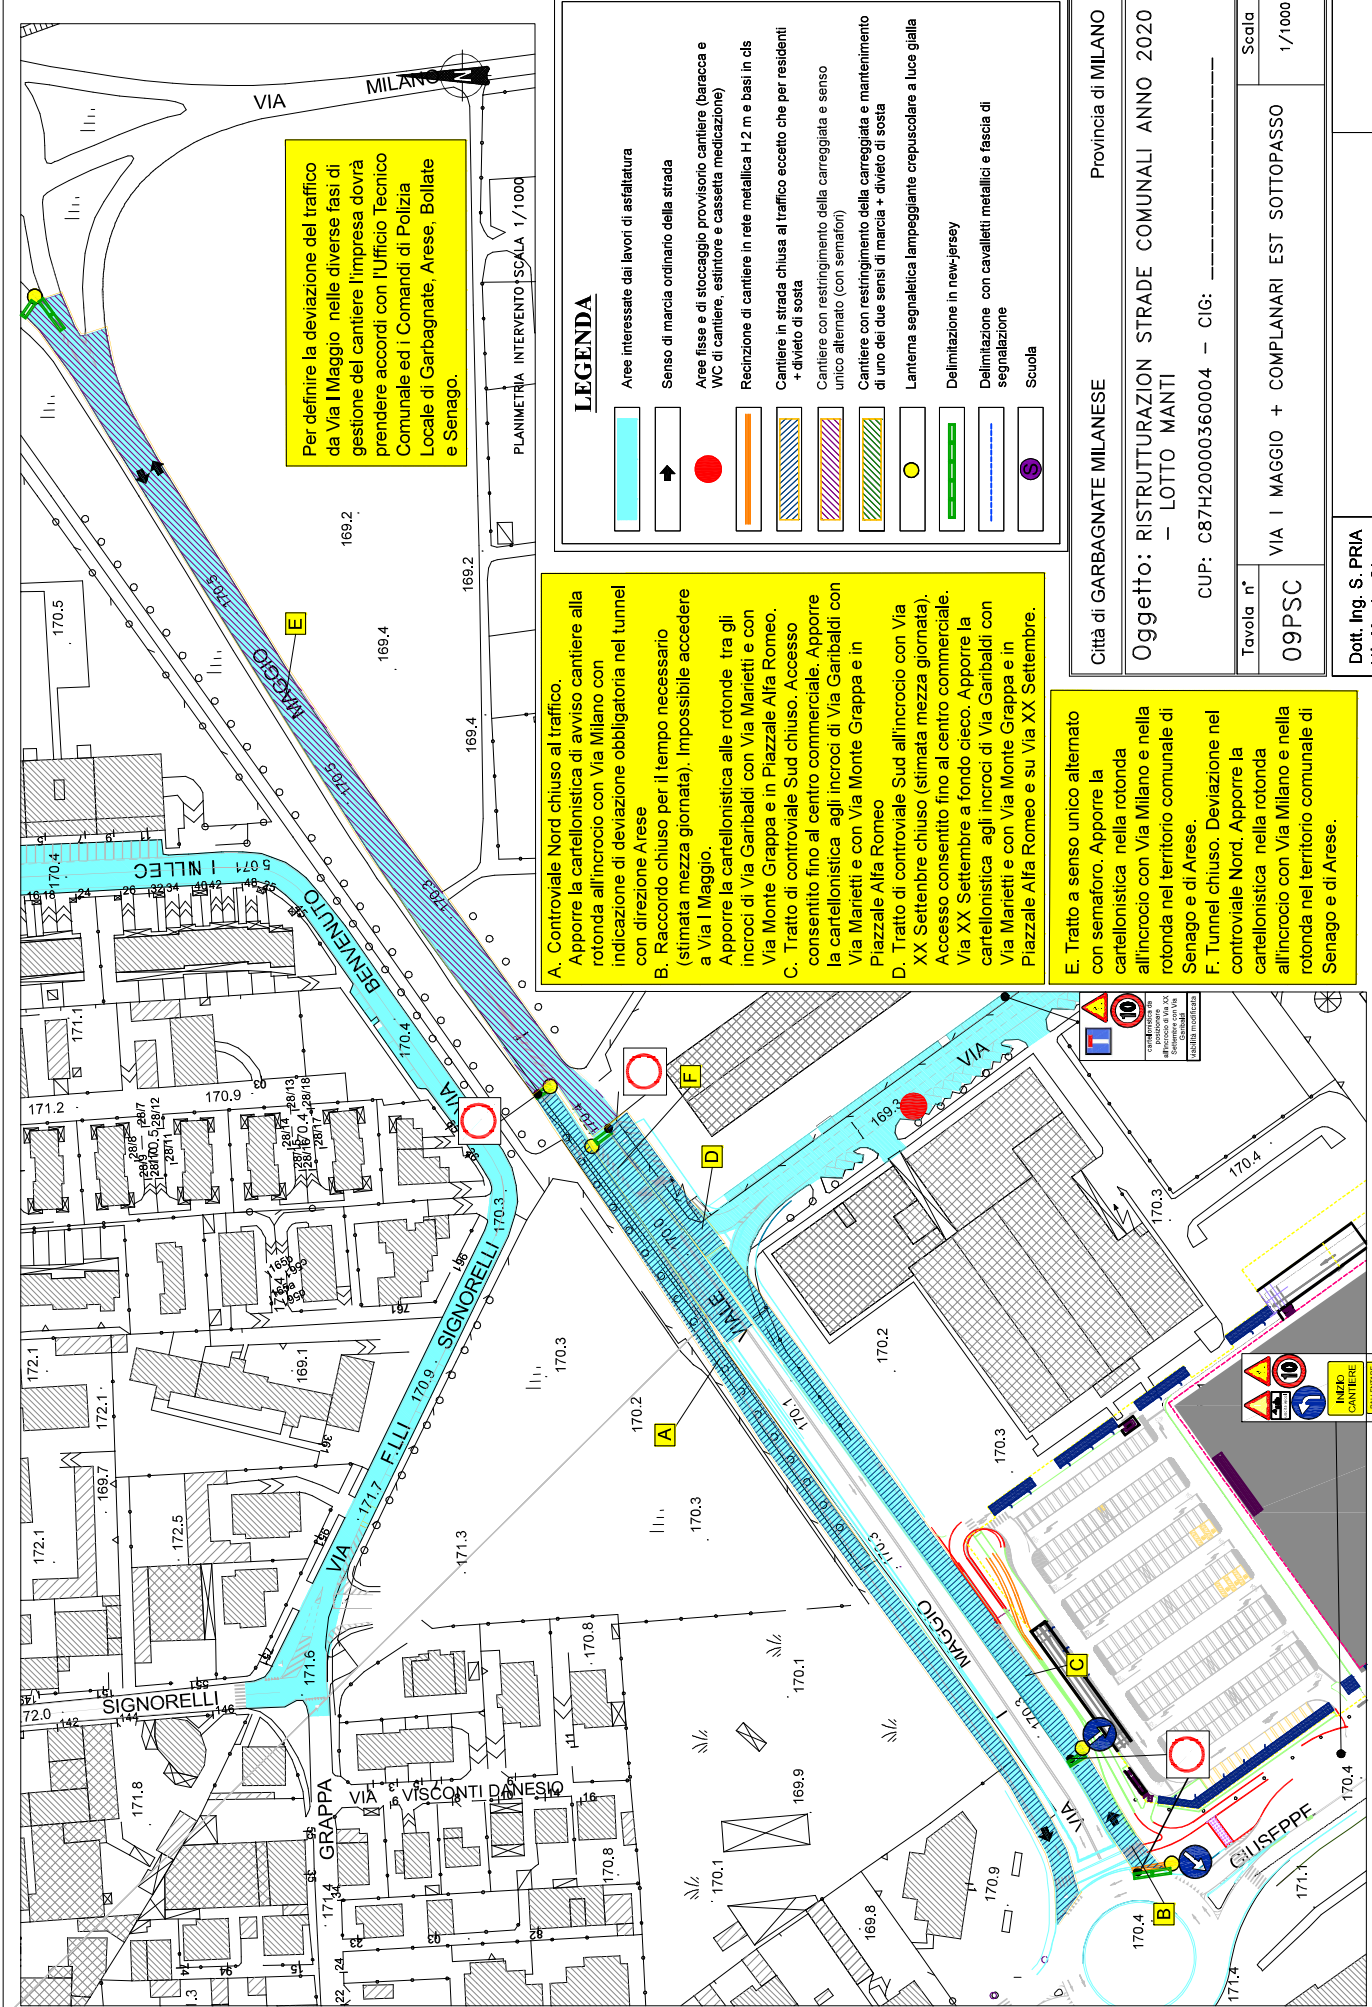

Per definire la deviazione del traffico da Via I Maggio nelle diverse fasi di gestione del cantiere l'impresa dovrà prendere accordi con l'Ufficio Tecnico Comunale ed i Comandi di Polizia Locale di Garbagnate, Arese, Bollate e Senago.

- A. Controviaie Nord chiuso al traffico. Apporre la cartellonistica di avviso cantiere alla rotonda all'incrocio con Via Milano con indicazione di deviazione obbligatoria nel tunnel con direzione Arese
- B. Racordo chiuso per il tempo necessario (stimata mezza giornata). Impossibile accedere a Via I Maggio.
- C. Tratto di controviaie Sud chiuso. Accesso consentito fino al centro commerciale. Apporre la cartellonistica agli incroci di Via Garibaldi con Via Marietti e con Via Monte Grappa e in Piazzale Alfa Romeo
- D. Tratto di controviaie Sud all'incrocio con Via XX Settembre chiuso (stimata mezza giornata). Accesso consentito fino al centro commerciale. Via XX Settembre a fondo cieco. Apporre la cartellonistica agli incroci di Via Garibaldi con Via Marietti e con Via Monte Grappa e in Piazzale Alfa Romeo e su Via XX Settembre.
- E. Tratto a senso unico alternato con semaforo. Apporre la cartellonistica nella rotonda all'incrocio con Via Milano e nella rotonda nel territorio comunale di Senago e di Arese.
- F. Tunnel chiuso. Deviazione nel controviaie Nord. Apporre la cartellonistica nella rotonda all'incrocio con Via Milano e nella rotonda nel territorio comunale di Senago e di Arese.

**LEGENDA**

- Aree interessate dai lavori di asfaltatura
- Senso di marcia ordinario della strada
- Aree fisse e di stoccaggio provvisorio cantiere (baracca e WC di cantiere, estintore e cassetta medicazione)
- Recinzione di cantiere in rete metallica H2 m e basi in dls
- Cantiere in strada chiusa al traffico eccetto che per residenti + divieto di sosta
- Cantiere con restringimento della carreggiata e senso unico alternato (con semaforo)
- Cantiere con restringimento della carreggiata e mantenimento di uno dei due sensi di marcia + divieto di sosta
- Lanterna segnaletica lampeggiante crepuscolare a luce gialla
- Delimitazione in new-jersey
- Delimitazione con cavalletti metallici e fascia di segnalazione
- Scuola



LEGENDA INTERVENTI  
Intervento standard di frenatura e rifinitura nuovi fessopavimenti d'usare e segnalazione orizzontale

Città di GARBAGNATE MILANESE Provincia di MILANO

Oggetto: RISTRUTTURAZIONE STRADE COMUNALI ANNO 2020  
- LOTTO MANTI

CUP: C87H20000360004 - CIG: -----

Tavola n° 09PSC

VIA I MAGGIO + COMPLANARI EST SOTTOPASSO

Scala 1/1000

Dott. Ing. S. PRIA  
V.le Marche, 21  
20125 MILANO  
Tel./Fax 02.680484

MARZO 2020












A. Tratto chiuso al traffico. Deviazione del traffico da Sud in Via Principessa Mafalda. Apporre la cartellonistica di avviso cantiere all'incrocio con Via Roma. Consentito l'ingresso da via Principessa Mafalda a Via Peloritana solo per residenti. Apporre la cartellonistica all'incrocio con Via Bolzano.

B. Tratto chiuso al traffico. Impossibile accedere a Via Peloritana dall'incrocio con Via Trattati di Roma in direzione Sud verso Milano. Traffico deviato. Apporre la cartellonistica alle rotonde tra Viale V Giornate e Via Bergamo, Via Trattati di Roma e Via per Caronno, Via San Giuseppe e Via Vecchia Comasina.

C. Tratto chiuso al traffico. Impossibile procedere su Via Peloritana dall'incrocio con Via Trattati di Roma in direzione Sud verso Milano. Traffico deviato verso incrocio tra Via Europa e Via Trieste. Apporre la cartellonistica alla rotonda tra Via Peloritana e Via Trattati di Roma.

Per definire la deviazione del traffico da Via Peloritana l'impresa dovrà prendere accordi con l'Ufficio Tecnico Comunale ed il Comando di Polizia Locale

### LEGENDA

-  Aree interessate dai lavori di asfaltatura
-  Senso di marcia ordinario della strada
-  Aree fisse e di stoccaggio provvisorio cantiere (baracca e WC di cantiere, estintore e cassetta medicazione)
-  Recinzione di cantiere in rete metallica H 2 m e basi in cls
-  Cantiere in strada chiusa al traffico eccetto che per residenti + divieto di sosta
-  Cantiere con restringimento della carreggiata e senso unico alternato (con moventi) + divieto di sosta
-  Cantiere con restringimento della carreggiata e mantenimento di uno dei due sensi di marcia + divieto di sosta
-  Lanterna segnalatica lampeggiante crepuscolare a luce gialla
-  Delimitazione in new-jersey
-  Delimitazione con cavalletti metallici e fascia di segnalazione
-  Scuola

LEGENDA INTERVENTI  
 Intervento standard di finitura e rifacimento nuovi lappetino d'asfalto e segnalazione orizzontale

Città di GARBAGNATE MILANESE Provincia di MILANO


Oggetto: RISTRUTTURAZION STRADE COMUNALI ANNO 2020  
 - LOTTO MANTI

CUP: C87H20000360004 - CIG: -----

Tavola n°	Scala
10PSC	1/1000
VIA PELORITANA (Completamento tratti)	

Dott. Ing. S. PRIA  
 V.le Marche, 21  
 20125 MILANO  
 Tel./Fax 02.680484

PLANIMETRIA INTERVENTO SCALA 1/1000

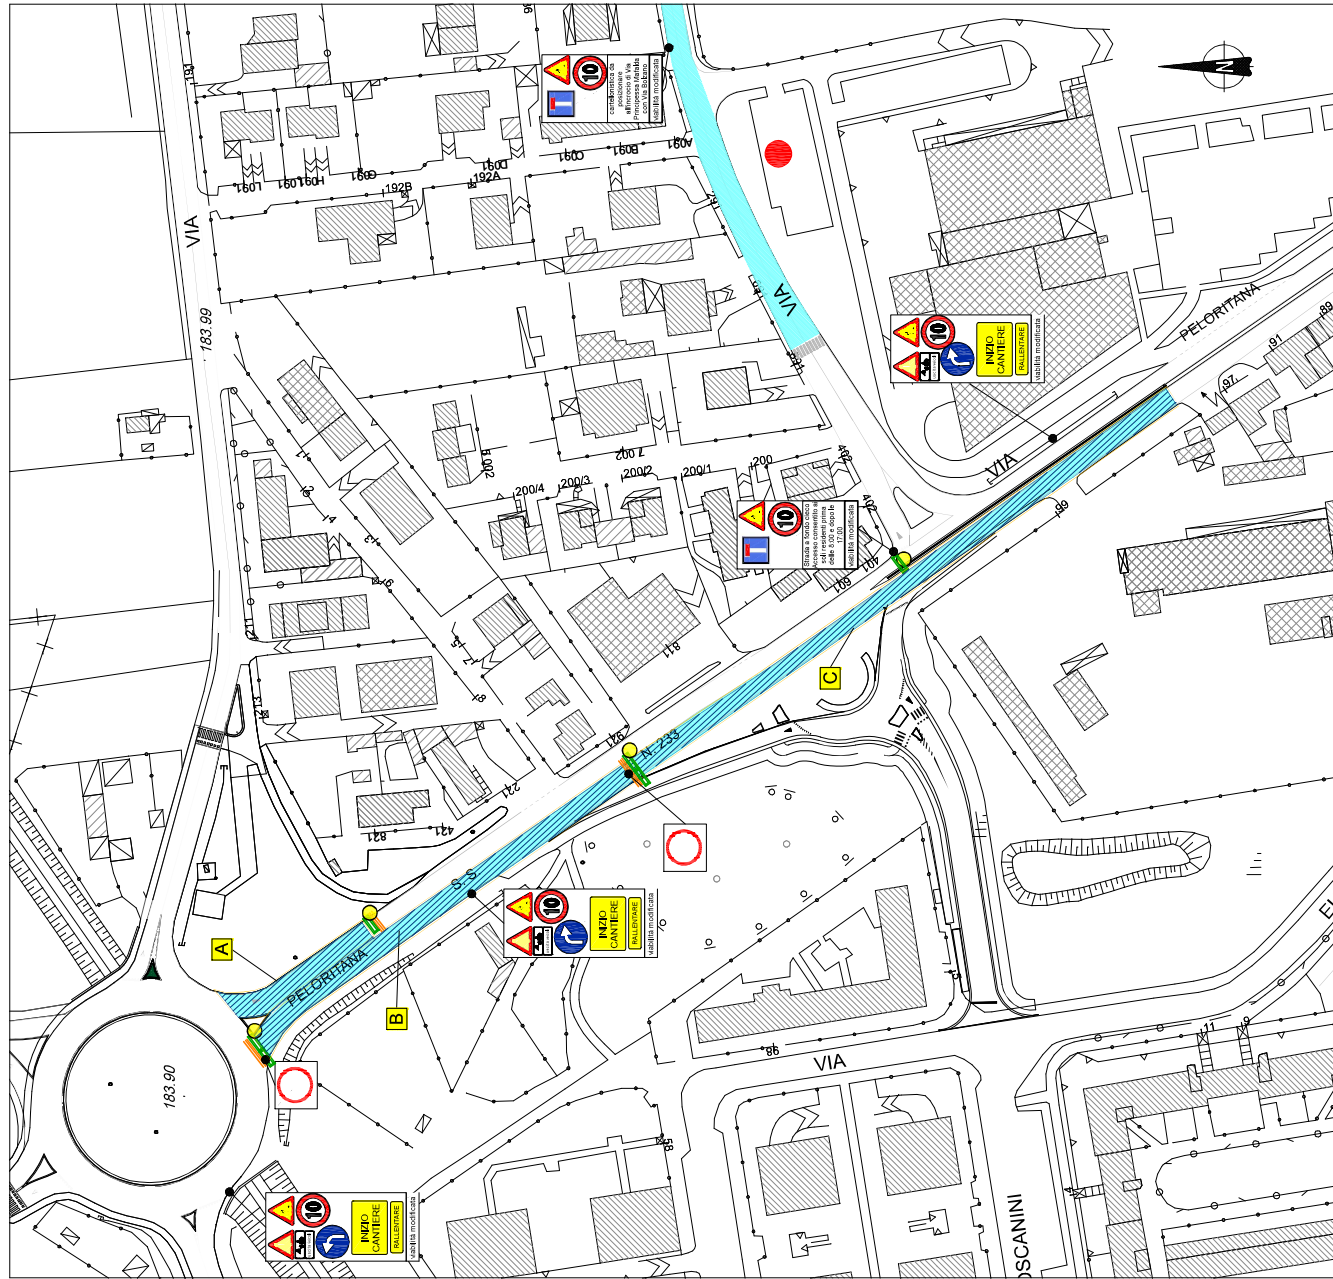

L'area di cantiere sarà posizionata in Via delle Brughiere e sarà comune ai cantieri di Via delle Brughiere e Via dei Pioppi

L'ipotesi di restringimento della carreggiata proposta dovrà essere ripetuta in maniera simmetrica durante i lavori sull'altro lato della strada

Per definire la deviazione del traffico da Via Fermi l'impresa dovrà prendere accordi con l'Ufficio Tecnico Comunale ed i Comandi di Polizia Locale di Garbagnate e di Cesate

Apporre la cartellonistica di avviso di cantiere con chiusura parziale di carreggiata stradale in corrispondenza della prima rotonda nella strada proveniente da Cesate, previo accordo con il Comando di Polizia Locale

**LEGENDA**

	Aree interessate dai lavori di asfaltatura
	Senso di marcia ordinario della strada
	Aree fisse e di stoccaggio provvisorio cantiere (baracca e WC di cantiere, estintore e cassetta medicazione)
	Recinzione di cantiere in rete metallica H 2 m e basi in cls
	Cantiere in strada chiusa al traffico eccetto che per residenti + divieto di sosta
	Cantiere con restringimento della carreggiata e senso unico alternato (con moventi) + divieto di sosta
	Cantiere con restringimento della carreggiata e mantenimento di uno dei due sensi di marcia + divieto di sosta
	Lanterna segnaletica lampeggiante crepuscolare a luce gialla
	Delimitazione in new-jersey
	Delimitazione con cavalletti metallici e fascia di segnalazione
	Scuola

**LEGENDA INTERVENTI**  
Intervento standard di fresatura e rifacimento manto fessipulito d'usura e segnaletica orizzontale

Città di GARBAGNATE MILANESE Provincia di MILANO


Oggetto: RISTRUTTURAZION STRADE COMUNALI ANNO 2020  
- LOTTO MANTI

CUP: C87HZ20000360004 - CIG: -----

Tavola n°	VIA FERMI	Scala	1/1000
11PSC	(Tratto da rotonda via dei Pioppi al confine con Cesate)		

Dott. Ing. S. PRIA  
V.le Marche, 21  
20125 MILANO  
Tel./Fax 02.680484

MARZO 2020

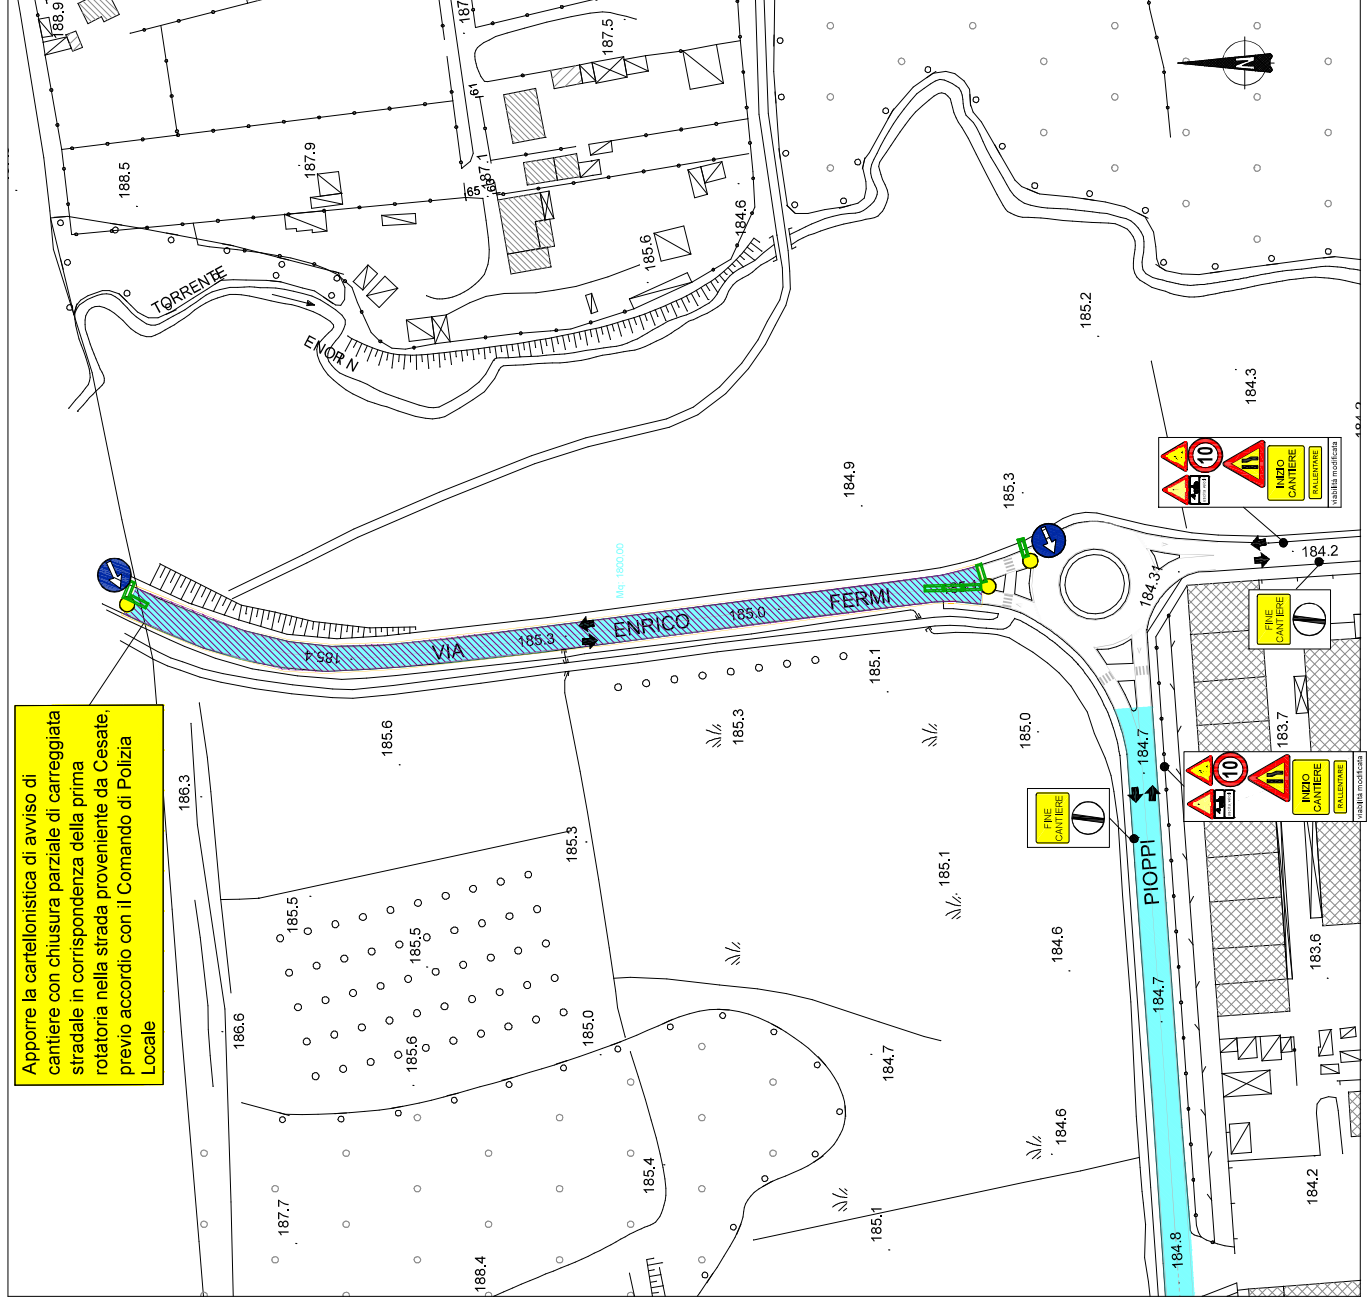

PLANIMETRIA INTERVENTO SCALA 1/1000

L'ipotesi di restringimento della carreggiata proposta dovrà essere ripetuta in maniera simmetrica durante i lavori sull'altro lato della strada



Per definire la deviazione del traffico da Via Milano l'impresa dovrà prendere accordi con l'Ufficio Tecnico Comunale ed il Comando di Polizia Locale

**LEGENDA**

	Aree interessate dai lavori di asfaltatura
	Senso di marcia ordinario della strada
	Aree fisse e di stoccaggio provvisorio cantiere (baracca e WC di cantiere, estintore e cassetta medicazione)
	Recinzione di cantiere in rete metallica H 2 m e basi in cls
	Cantiere in strada chiusa al traffico eccetto che per residenti + divieto di sosta
	Cantiere con restringimento della carreggiata e senso unico alternato (con moventi) + divieto di sosta
	Cantiere con restringimento della carreggiata e mantenimento di uno dei due sensi di marcia + divieto di sosta
	Lanterna segnaletica lampeggiante crepuscolare a luce gialla
	Delimitazione in new-jersey
	Delimitazione con cavalletti metallici e fascia di segnalazione
	Scuola


**LEGENDA INTERVENTI**  
Intervento standard di fresatura e rifacimento marci fessellate d'usura e segnaletica orizzontale

Città di GARBAGNATE MILANESE		Provincia di MILANO	
Oggetto: RISTRUTTURAZION STRADE COMUNALI ANNO 2020 - LOTTO MANTI			
CUP: C87HZ0000360004 - CIG: -----			
Tavola n°	VIA MILANO	Scala	1/1000
12PSC	(Tratto da Via I Maggio a rotondella via N. Sauro)		
Dott. Ing. S. PRIA V.le Marche, 21 20125 MILANO Tel./Fax 02.680484		MARZO 2020	

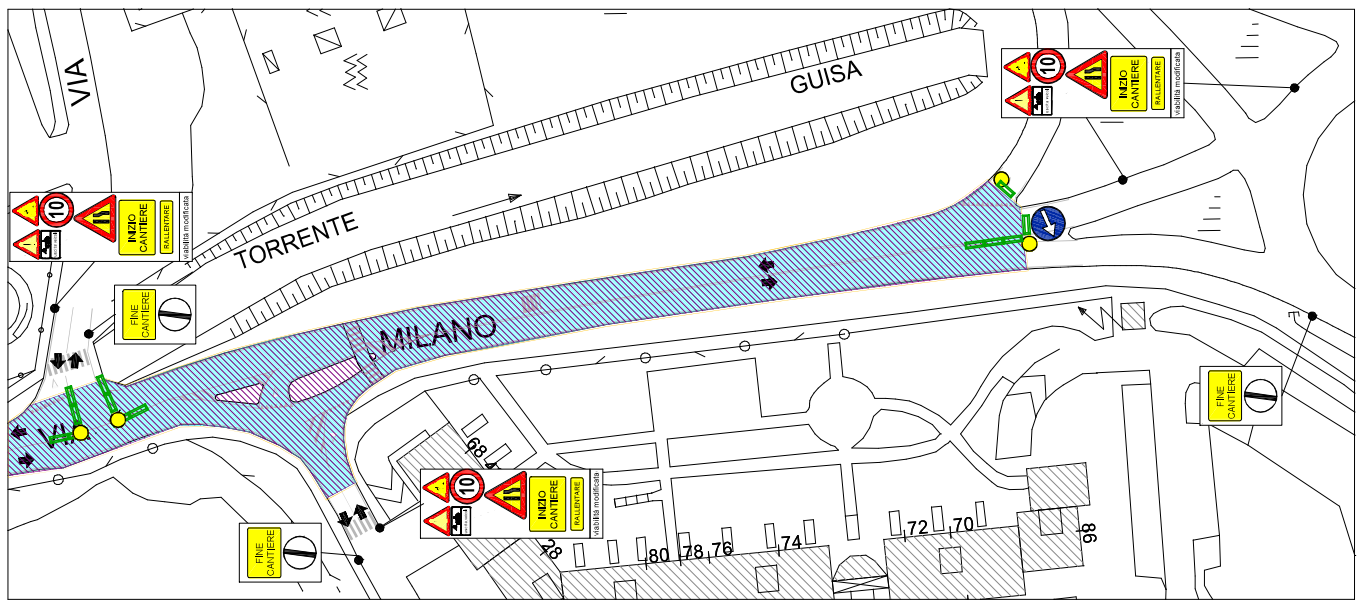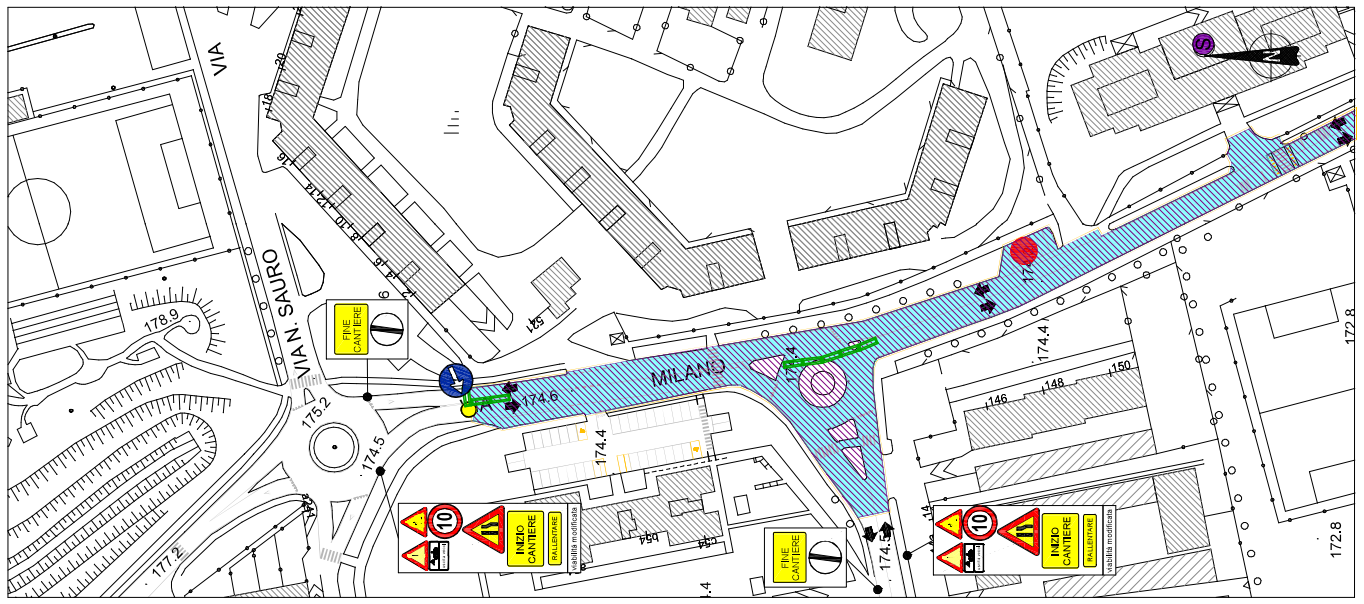

L'ipotesi di restringimento della carreggiata proposta dovrà essere ripetuta in maniera simmetrica durante i lavori sull'altro lato della strada

Per definire la deviazione del traffico da Via Signorelli e Via Cellini l'impresa dovrà prendere accordi con l'Ufficio Tecnico Comunale ed il Comando di Polizia Locale

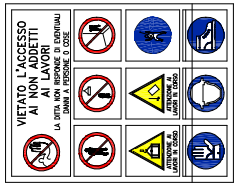

### LEGENDA

- Aree interessate dai lavori di asfaltatura
- Senso di marcia ordinario della strada
- Aree fisse e di stoccaggio provvisorio cantiere (baracca e WC di cantiere, estintore e cassetta medicazione)
- Recinzione di cantiere in rete metallica H 2 m e basi in cls
- Cantiere in strada chiusa al traffico eccetto che per residenti + divieto di sosta
- Cantiere con restringimento della carreggiata e senso unico alternato (con movieri) + divieto di sosta
- Cantiere con restringimento della carreggiata e mantenimento di uno dei due sensi di marcia + divieto di sosta
- Lanterna segnaletica lampeggiante crepuscolare a luce gialla
- Delimitazione in new-jersey
- Delimitazione con cavalletti metallici e fascia di segnaletica
- Scuola

LEGENDA INTERVENTI  
Intervento standard di finitura e rifacimento nuovi lappetino e' d'area e segnalazione orizzontale

Città di GARBAGNATE MILANESE Provincia di MILANO


Oggetto: RISTRUTTURAZION STRADE COMUNALI ANNO 2020  
- LOTTO MANTI

CUP: C87H20000360004 - CIG: -----

Tavola n° 13PSC VIA SIGNORELLI / VIA CELLINI Scala 1/1000


Dott. Ing. S. PRIA  
V.le Marche, 21  
20125 MILANO  
Tel./Fax 02.680484

MARZO 2020

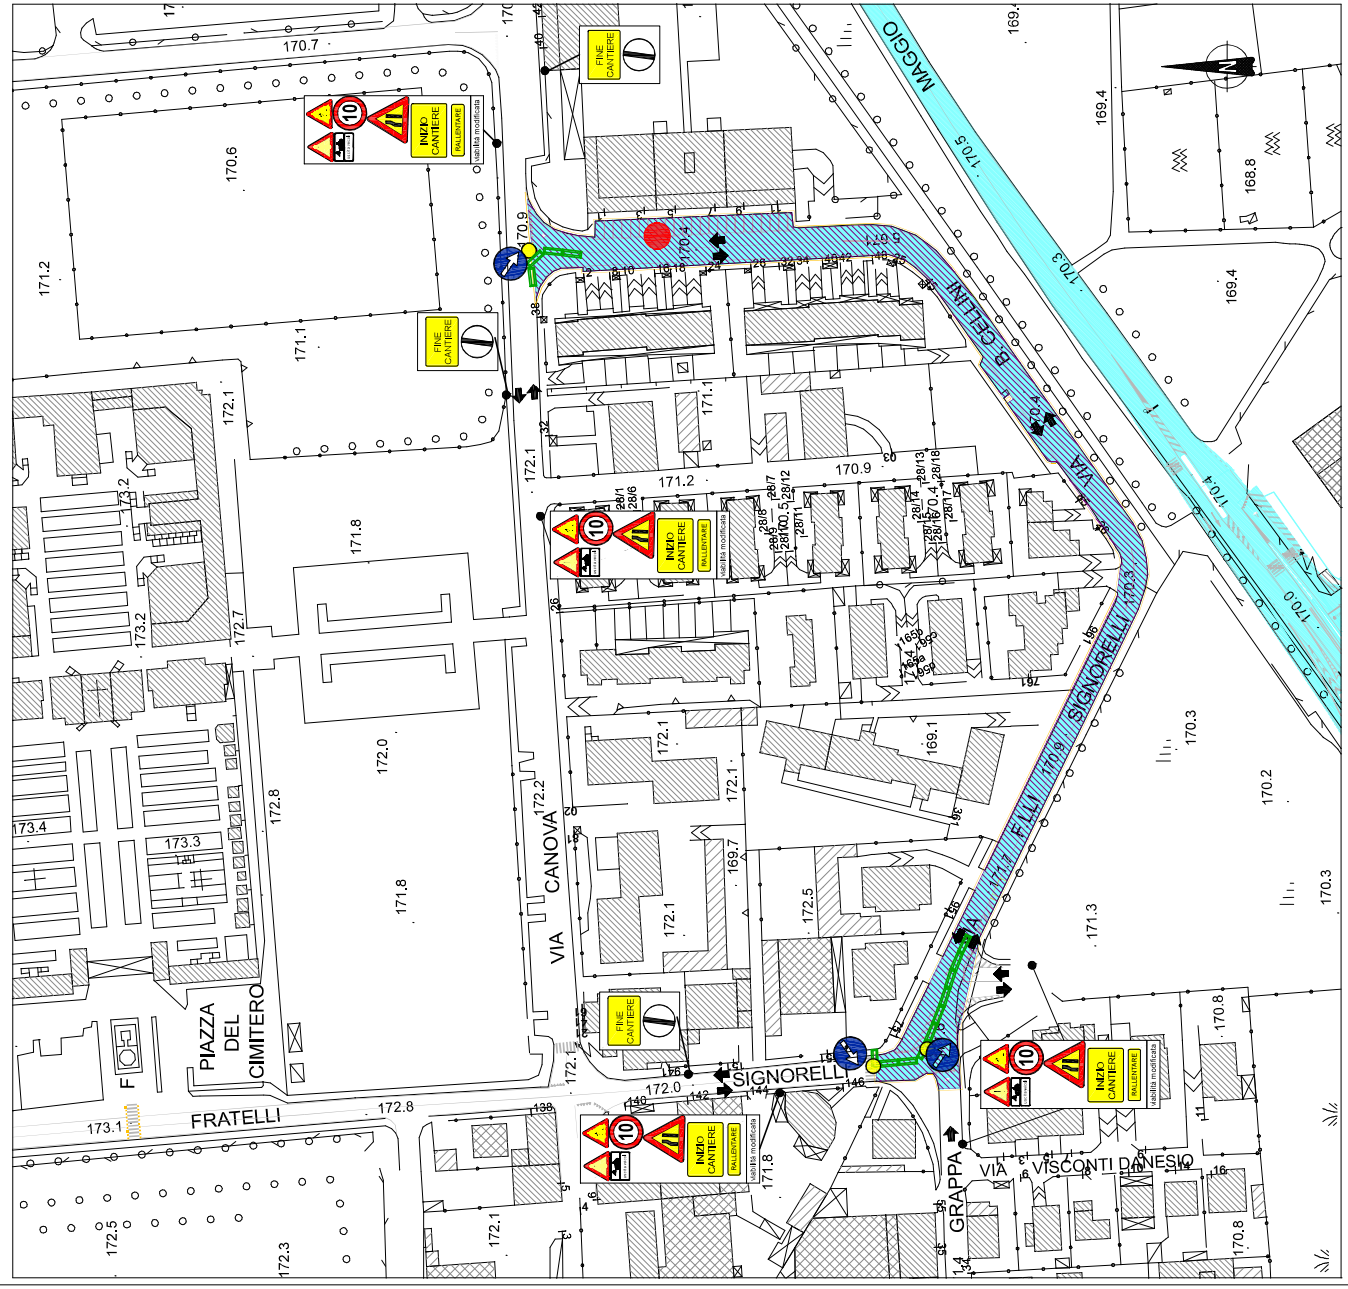

PLANIMETRIA INTERVENTO SCALA 1/1000



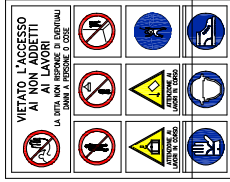

Per definire la deviazione del traffico da Via Firenze l'impresa dovrà prendere accordi con l'Ufficio Tecnico Comunale ed il Comando di Polizia Locale

### LEGENDA

- Aree interessate dai lavori di asfaltatura
- Senso di marcia ordinario della strada
- Area fissa e di stoccaggio provvisorio cantiere (baracca e WC di cantiere, estintore e cassetta medicazione)
- Recinzione di cantiere in rete metallica H 2 m e basi in cls
- Cantiere in strada chiuso al traffico eccetto che per residenti + divieto di sosta
- Cantiere con restringimento della carreggiata e senso unico alternato (con movente) + divieto di sosta
- Cantiere con restringimento della carreggiata e mantenimento di uno dei due sensi di marcia + divieto di sosta
- Lanterna segnaletica lampeggiante crepuscolare a luce gialla
- Delimitazione in new-jersey
- Delimitazione con cavalletti metallici e fascia di segnalazione
- Scuola

LEGENDA INTERVENTI  
 Intervento standard di fratture e rifacimento nuovi lappetino d'asfalto e segnalazione orizzontale

Città di GARBAGNATE MILANESE Provincia di MILANO


Oggetto: RISTRUTTURAZION STRADE COMUNALI ANNO 2020  
 - LOTTO MANTI

CUP: C87H20000360004 - CIG: -----


Tavola n°	VIA FIRENZE	Scala	1/500
15PSC			

Dott. Ing. S. PRIA  
 V.le Marche, 21  
 20125 MILANO  
 Tel./Fax 02.680484

MARZO 2020

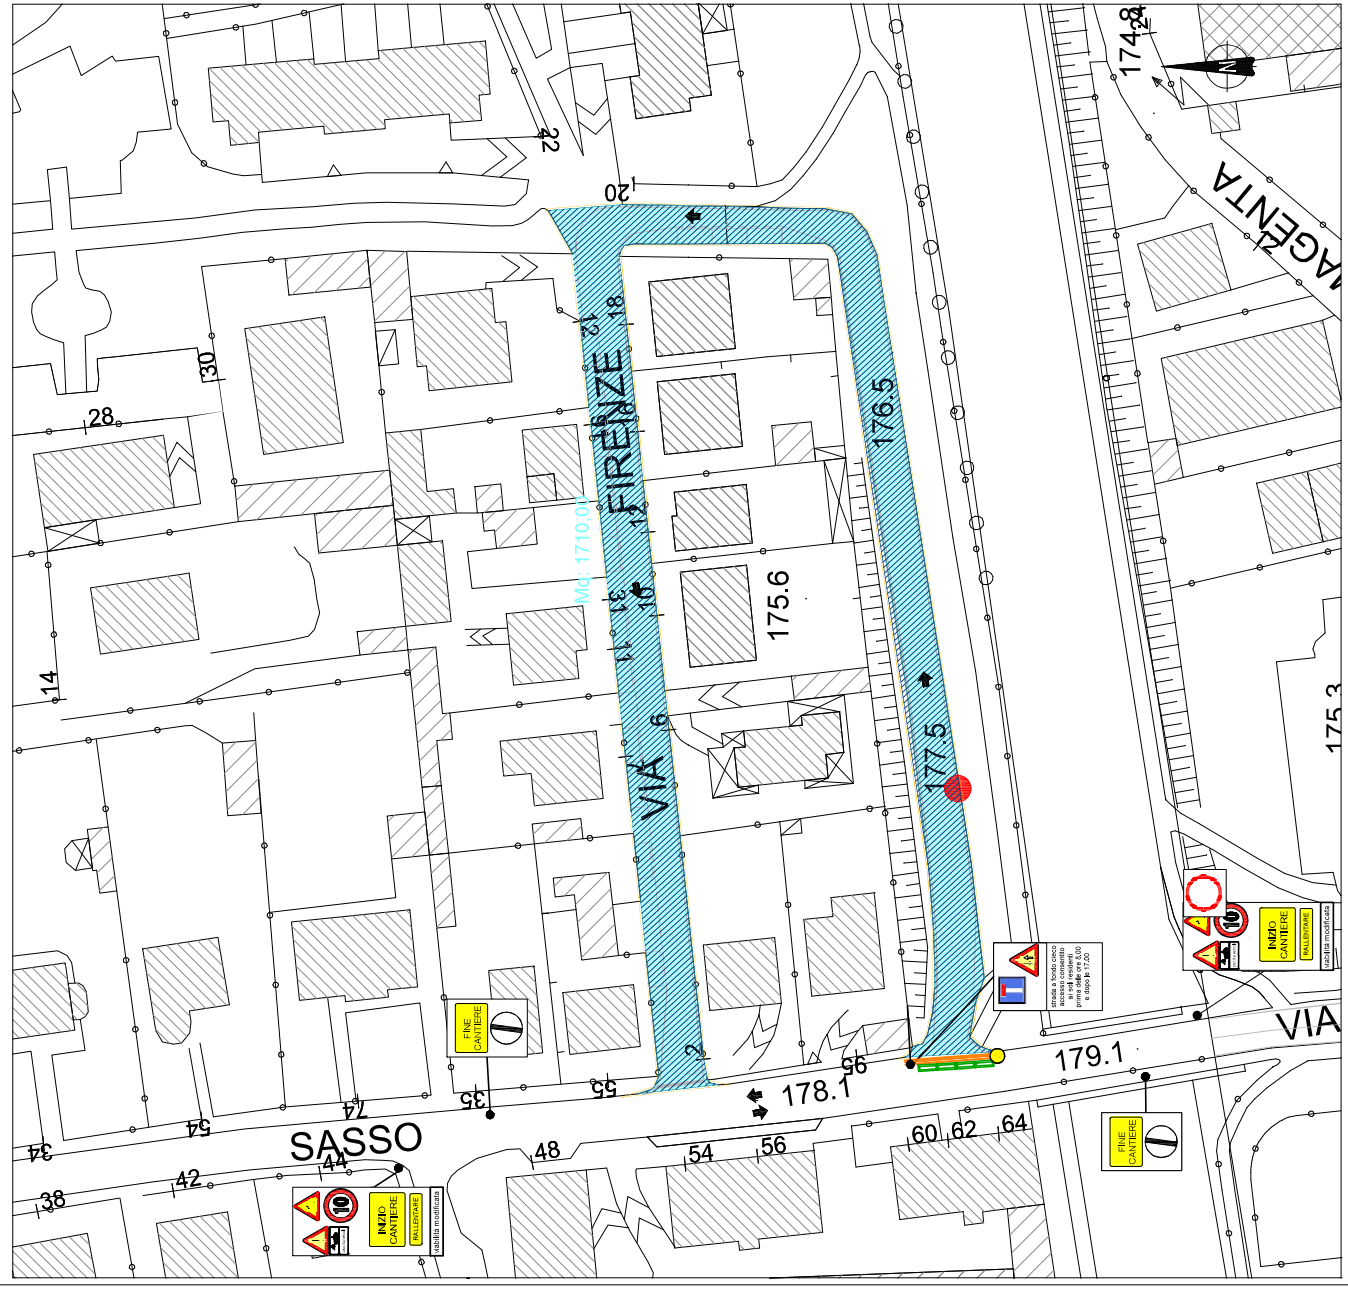

PLANIMETRIA INTERVENTO SCALA 1/500

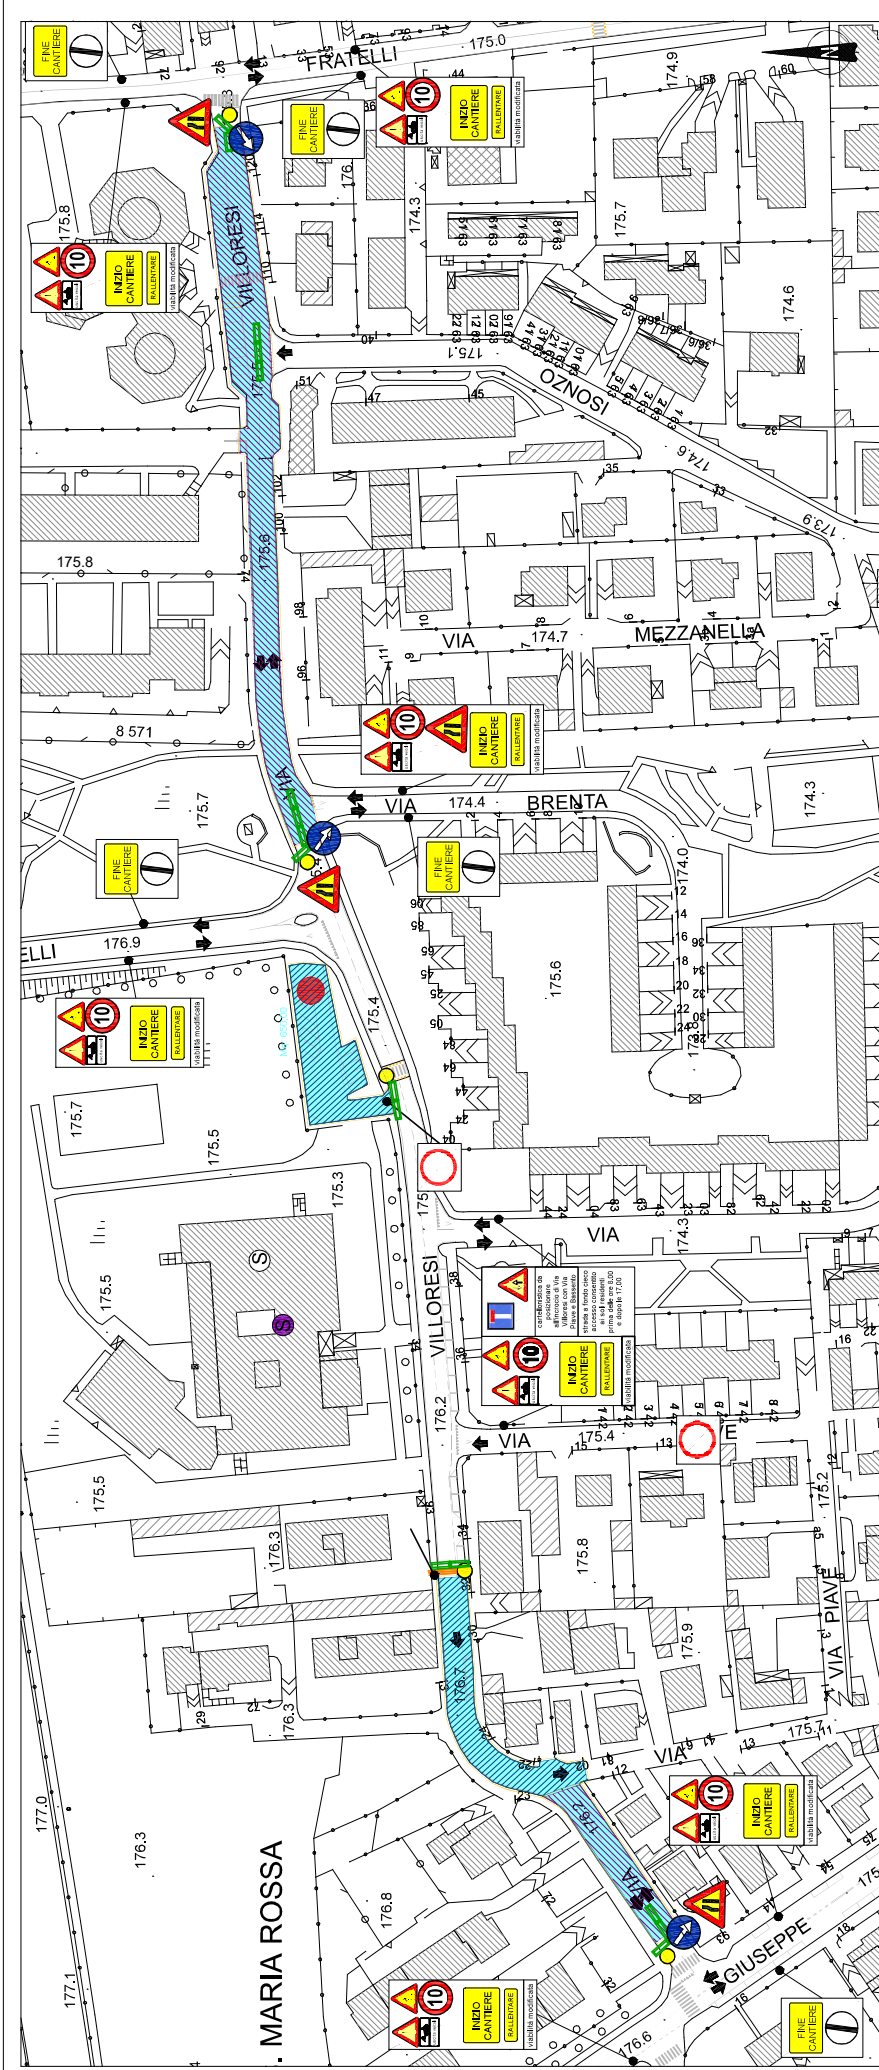


PLANIMETRIA INTERVENTO SCALA 1/1000

**LEGENDA**

- Aree interessate dai lavori di asfaltatura
- Senso di marcia ordinario della strada
- Aree fisse e di stoccaggio provvisorio cantiere (baracca e WC di cantiere, estintore e cassetta medicazione)
- Recinzione di cantiere in rete metallica H 2 m e basi in cls
- Cantiere in strada chiusa al traffico eccetto che per residenti + divieto di sosta
- Cantiere con restringimento della carreggiata e senso unico alternato (con movieri) + divieto di sosta
- Cantiere con restringimento della carreggiata e mantenimento di uno dei sensi di marcia + divieto di sosta
- Lanterna segnaletica lampeggiante crepuscolare a luce gialla
- Delimitazione in new-jersey
- Delimitazione con cavalletti metallici e fascia di segnalazione
- Scuola

L'ipotesi di restringimento della carreggiata proposta dovrà essere ripetuta in maniera simmetrica durante i lavori sull'altro lato della strada

Per definire la deviazione del traffico da Via Villorresi l'impresa dovrà prendere accordi con l'Ufficio Tecnico Comunale ed il Comando di Polizia Locale

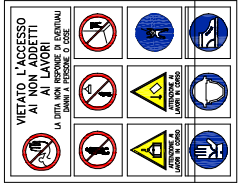

LEGENDA INTERVENTI  
Intervento standard di fresatura e ricambiamento nuovi fesselline d'usura e segnaletica orizzontale

Città di GARBAGNATE MILANESE		Provincia di MILANO	
Oggetto: RISTRUTTURAZION STRADE COMUNALI ANNO 2020 - LOTTO MANTI			
CUP: C87H20000360004		CIG: -----	
Tavola n°	VIA VILLORESI (Tratti + parcheggio scuola)		Scala 1/1000
16PSC			
Dott. Ing. S. PRIA V.le Marche, 21 20125 MILANO Tel./Fax 02.680484			MARZO 2020



