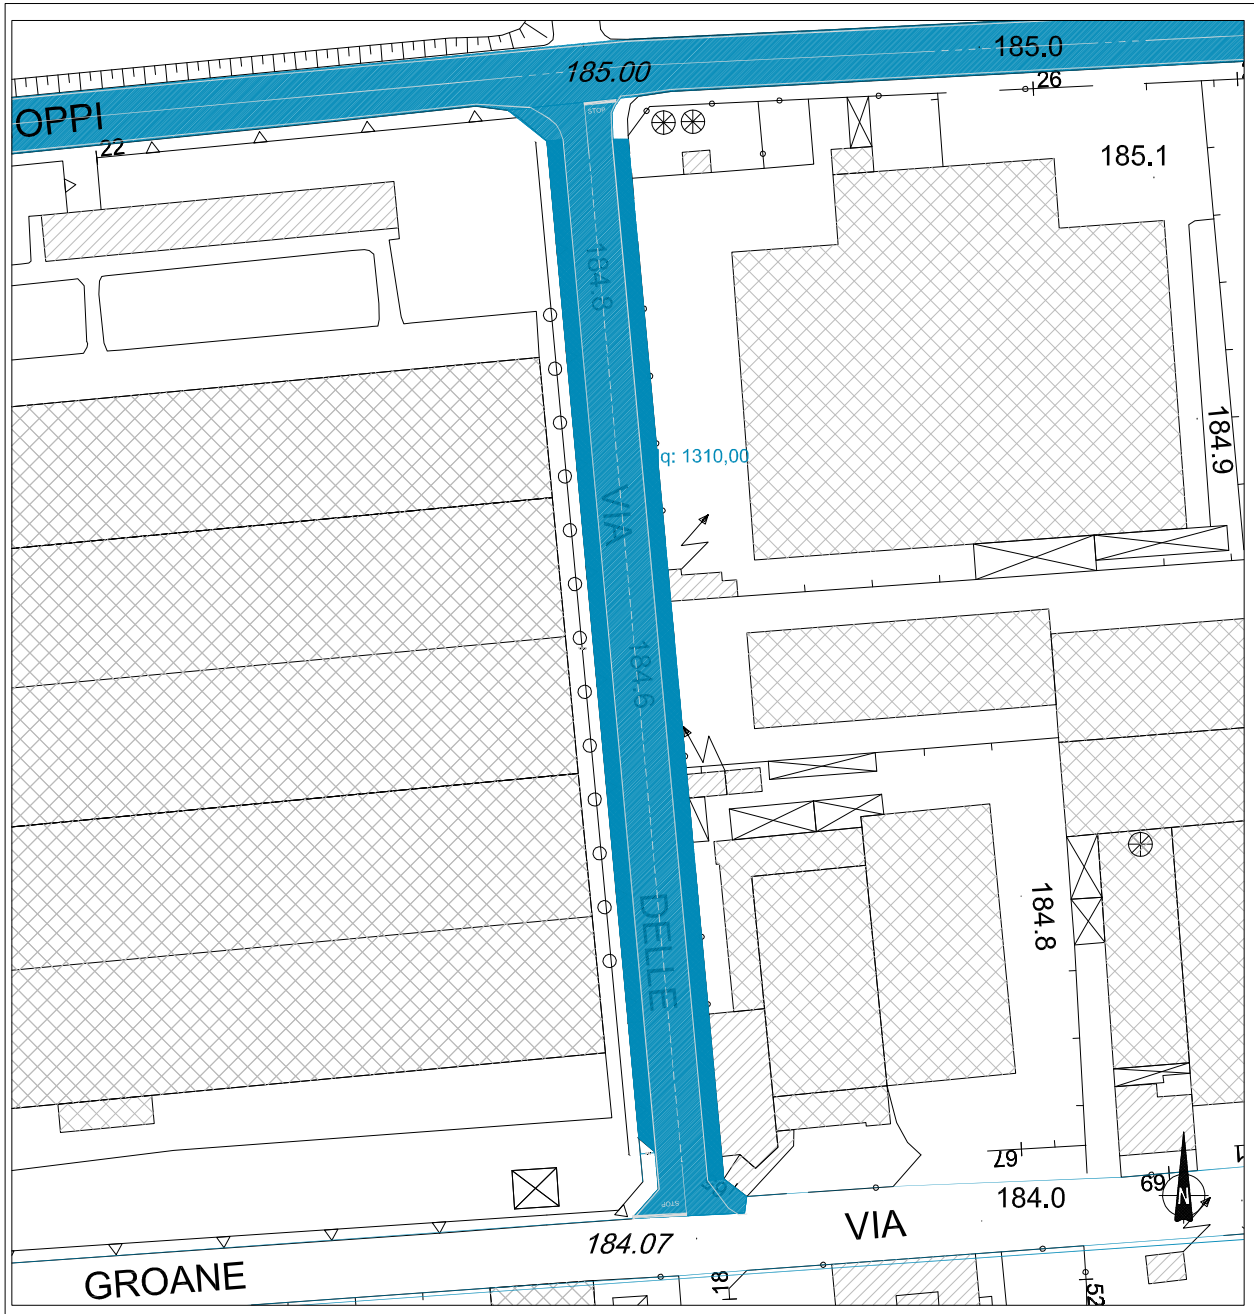

PLANIMETRIA INTERVENTO SCALA 1/500

LEGENDA INTERVENTI
1 Taglio e demolizione pavimentazione
2 Apertura cassonetto stradale per asfaltatura banchine
3 Realizzazione nuovi pozzetti rete acque bianche e collegamenti
4 Realizzazione sottofondo stradale banchine
5 Stesa tout venant e binder banchine
6 Fresatura sp 4 cm su area di intervento
7 Rimessa in quota eventuali chiusini (GAS ENEL, TELECOM, CAP)
8 Rimessa in quota eventuali chiusini fognatura
9 Eventuali lavorazioni in economia
10 Pulizia sede stradale
11 Emulsionatura di fondo
12 Fornitura e stesa di tappeto sp. finito 4 cm – 0/10 mm
13 Rifacimento segnaletica orizzontale

AMBITO D'INTERVENTO
Si precisa che la corretta perimetrazione dell'ambito dell'intervento di cui al presente elaborato grafico verrà comunicata all'impresa appaltatrice dal Direttore dei lavori e/o ufficio tecnico comunale.
Resta inteso che la retinatura qui evidenziata è da ritenersi puramente indicativa.

Città di GARBAGNATE MILANESE — Provincia di MILANO

Oggetto: RISTRUTTURAZIONE STRADE COMUNALI ANNO 2020 – LOTTO MANTI

CUP: C87H20000360004 – CIG: 826229123A

Tavola n°		Scala
07	VIA DELLE BRUGHIERE (Tratto da via dei Pioppi a via delle Groane)	1/500

Gestione documento	
Rif. DWG:	Disk/Dir
Revisione N° Revisione N°	Data:
Prot. N°	Aggior.:
Edizione N°	Emessa il: MARZO 2020

SETTORE OPERE PUBBLICHE

Documento informatico sottoscritto digitalmente ai sensi dell'art. 20 e 21 e segg. D.Lgs 82/2005

Il Direttore Settore Opere Pubbliche
geom. Fabrizio Bianchi