


Legenda

1 Bancarella m. 7.00 x 5.00

- 1 Polleria
- 2 Formaggi e salumi
- 3 Frutta e verdura
- 4 Detersivi e igiene della casa
- 5 Biscotti e dolci confezionati

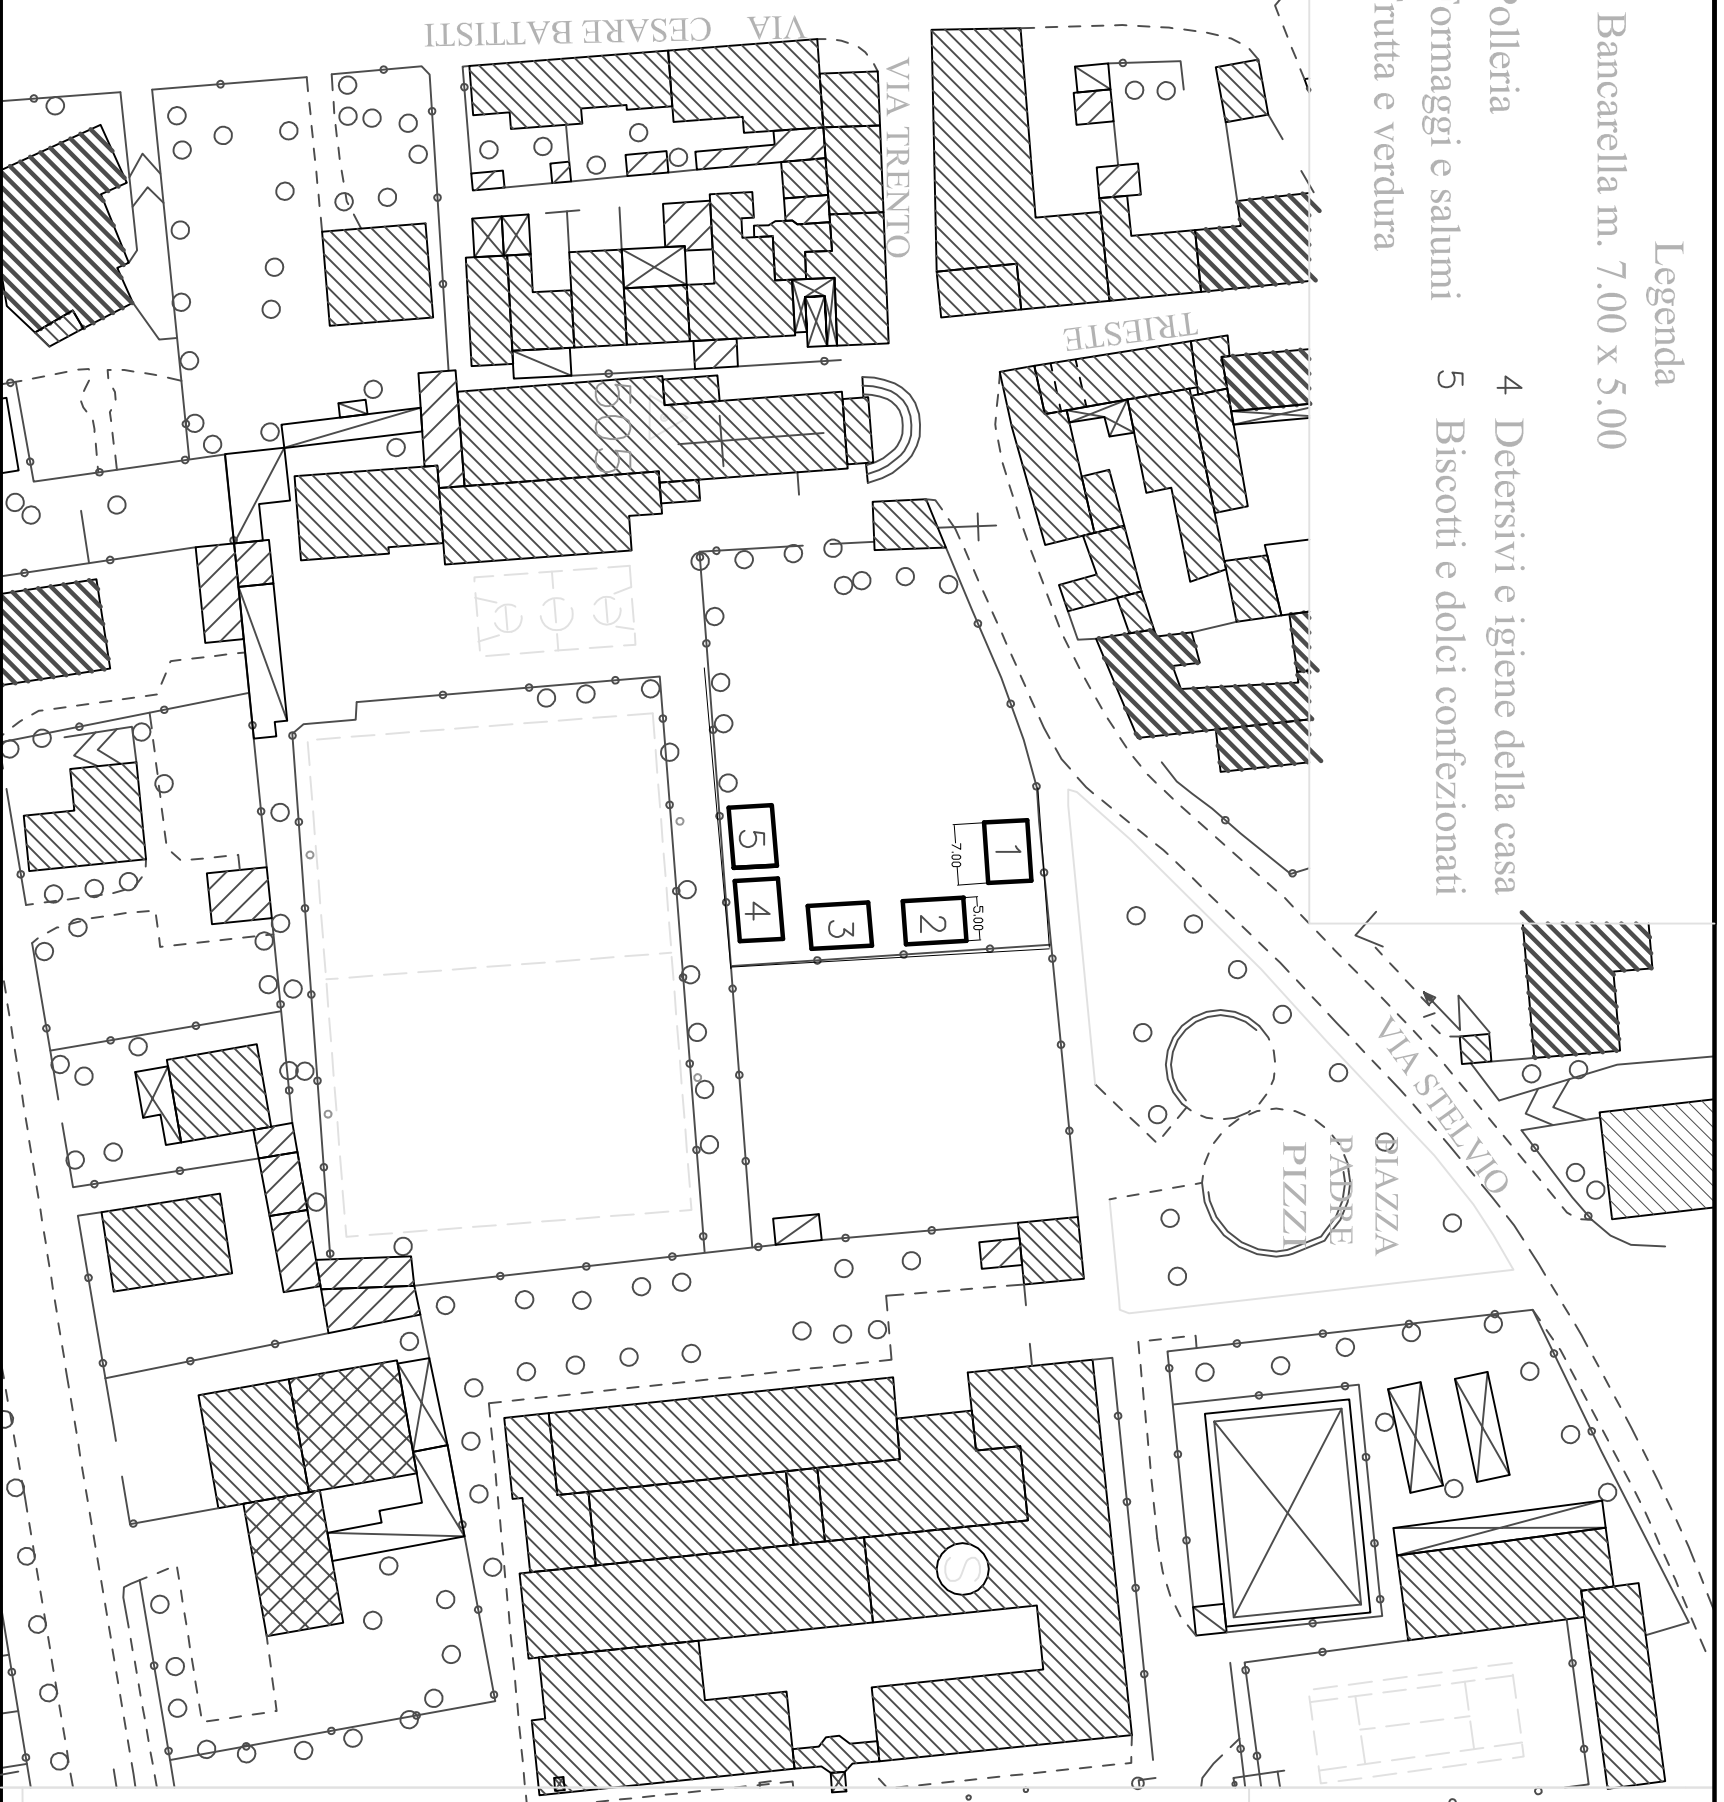

Comune di Garbagnate Milanese
Provincia di Milano

Settore Pianificazione Patrimonio Manutenzioni
Servizio Commercio

TITOLO DEL PROGETTO:
AREA DEL MERCATO BARIANA

OGGETTO DELLA TAVOLA:
PLANIMETRIA - POSIZIONE SCHEMATICHE

SCALA:	DATA:	TAVOLA:
	Gennaio 2020	Unica
	TECNICO ESTENSORE:	