LOTTI & PARTNERS STUDIO TECNICO ASSOCIATO

Sede legale e operativa: Via Veneto n°8 48121 Ravenna IT

P.iva e C.f. 02095600397 (+39) 0544 404262 (+39) 3393051205 Skype : lottistudio

info@lotti.it - tecnico@lotti.it - amministrazione@lotti.it www.lotti.it FTP: ftp://ftp.lotti.it

EDILIZIA (CIVILE, ARTIGIANALE, INDUSTRIALE), PROGETTAZIONE E DIREZIONE LAVORI STRUTTURALE, IMPIANTI (RISCALDAMENTO, CONDIZIONAMENTO, IMPIANTI ELETTRICI), MANIFESTAZIONI DI PUBBLICO SPETTACOLO, PREVENZIONE INCENDI, ISOLAMENTO TERMICO E CERTIFICAZIONE ENERGETICHE, PERIZIE E STIME (EDILI, IMPIANTISTICHE, INDUSTRIALI, MECCANICHE, CINEMATICHE, ETC), SICUREZZA DEI LAVORATORI, SICUREZZA CANTIERI, RUMORE LAVORATORI, ACUSTICA CIVILE E AMBIENTALE, CERTIFICAZIONE ACUSTICA, INTERNET CASSA.

COMMITTENTE

COMUNE DI GARBAGNATE MILANESE (MI)

PROPRIETÀ

COMUNE DI GARBAGNATE MILANESE (MI)

DATA

23 OTTOBRE 2020

SCALA

1:100-200

FILE

D20142

UBICAZIONE

COMUNE: GARBAGNATE MILANESE
LOCALITÀ: GARBAGNATE MILANESE
INDIRIZZO: C/O VIA MONTE NERO

RIF . URBANISTICI

FOGLIO:
MAPPALE:
PARTICELLA:

OGGETTO

RIQUALIFICAZIONE DI AREA ADIBITA A SKATEPARK PRESSO CENTRO SPORTIVO VIA MONTE NERO GARBAGNATE MILANESE

PROGETTISTA

LOTTI ARCH. ALESSIO

ELABORATI

PLANIMETRIA
PIANTE
SEZIONE

TAVOLA

3

ELABORATO

PROGETTO DEFINITIVO ESECUTIVO

PIANTA SEZIONI E DETTAGLI

IL PRESENTE ELABORATO È DI PROPRIETÀ ESCLUSIVA DEL PROFESSIONISTA. AI SENSI DI LEGGE OGNI DIRITTO È RISERVATO. RIPRODUZIONE A TERZI VIETATA SENZA AUTORIZZAZIONE SCRITTA.

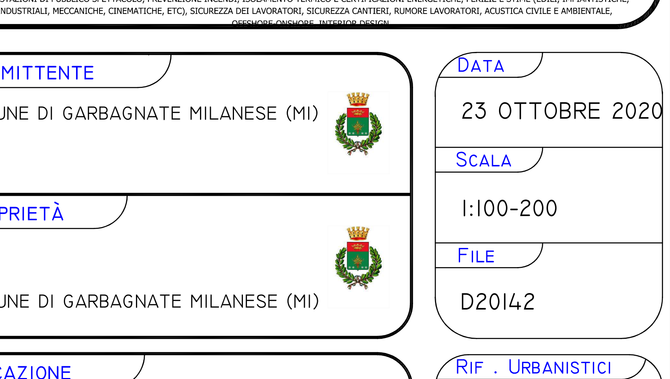

VISTA AEREA

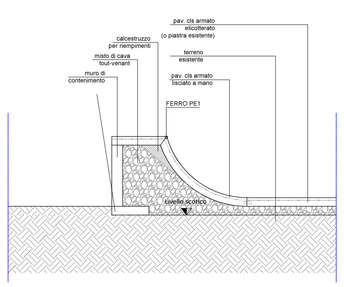

SEZIONE ELEMENTI TIPO scala 1:200

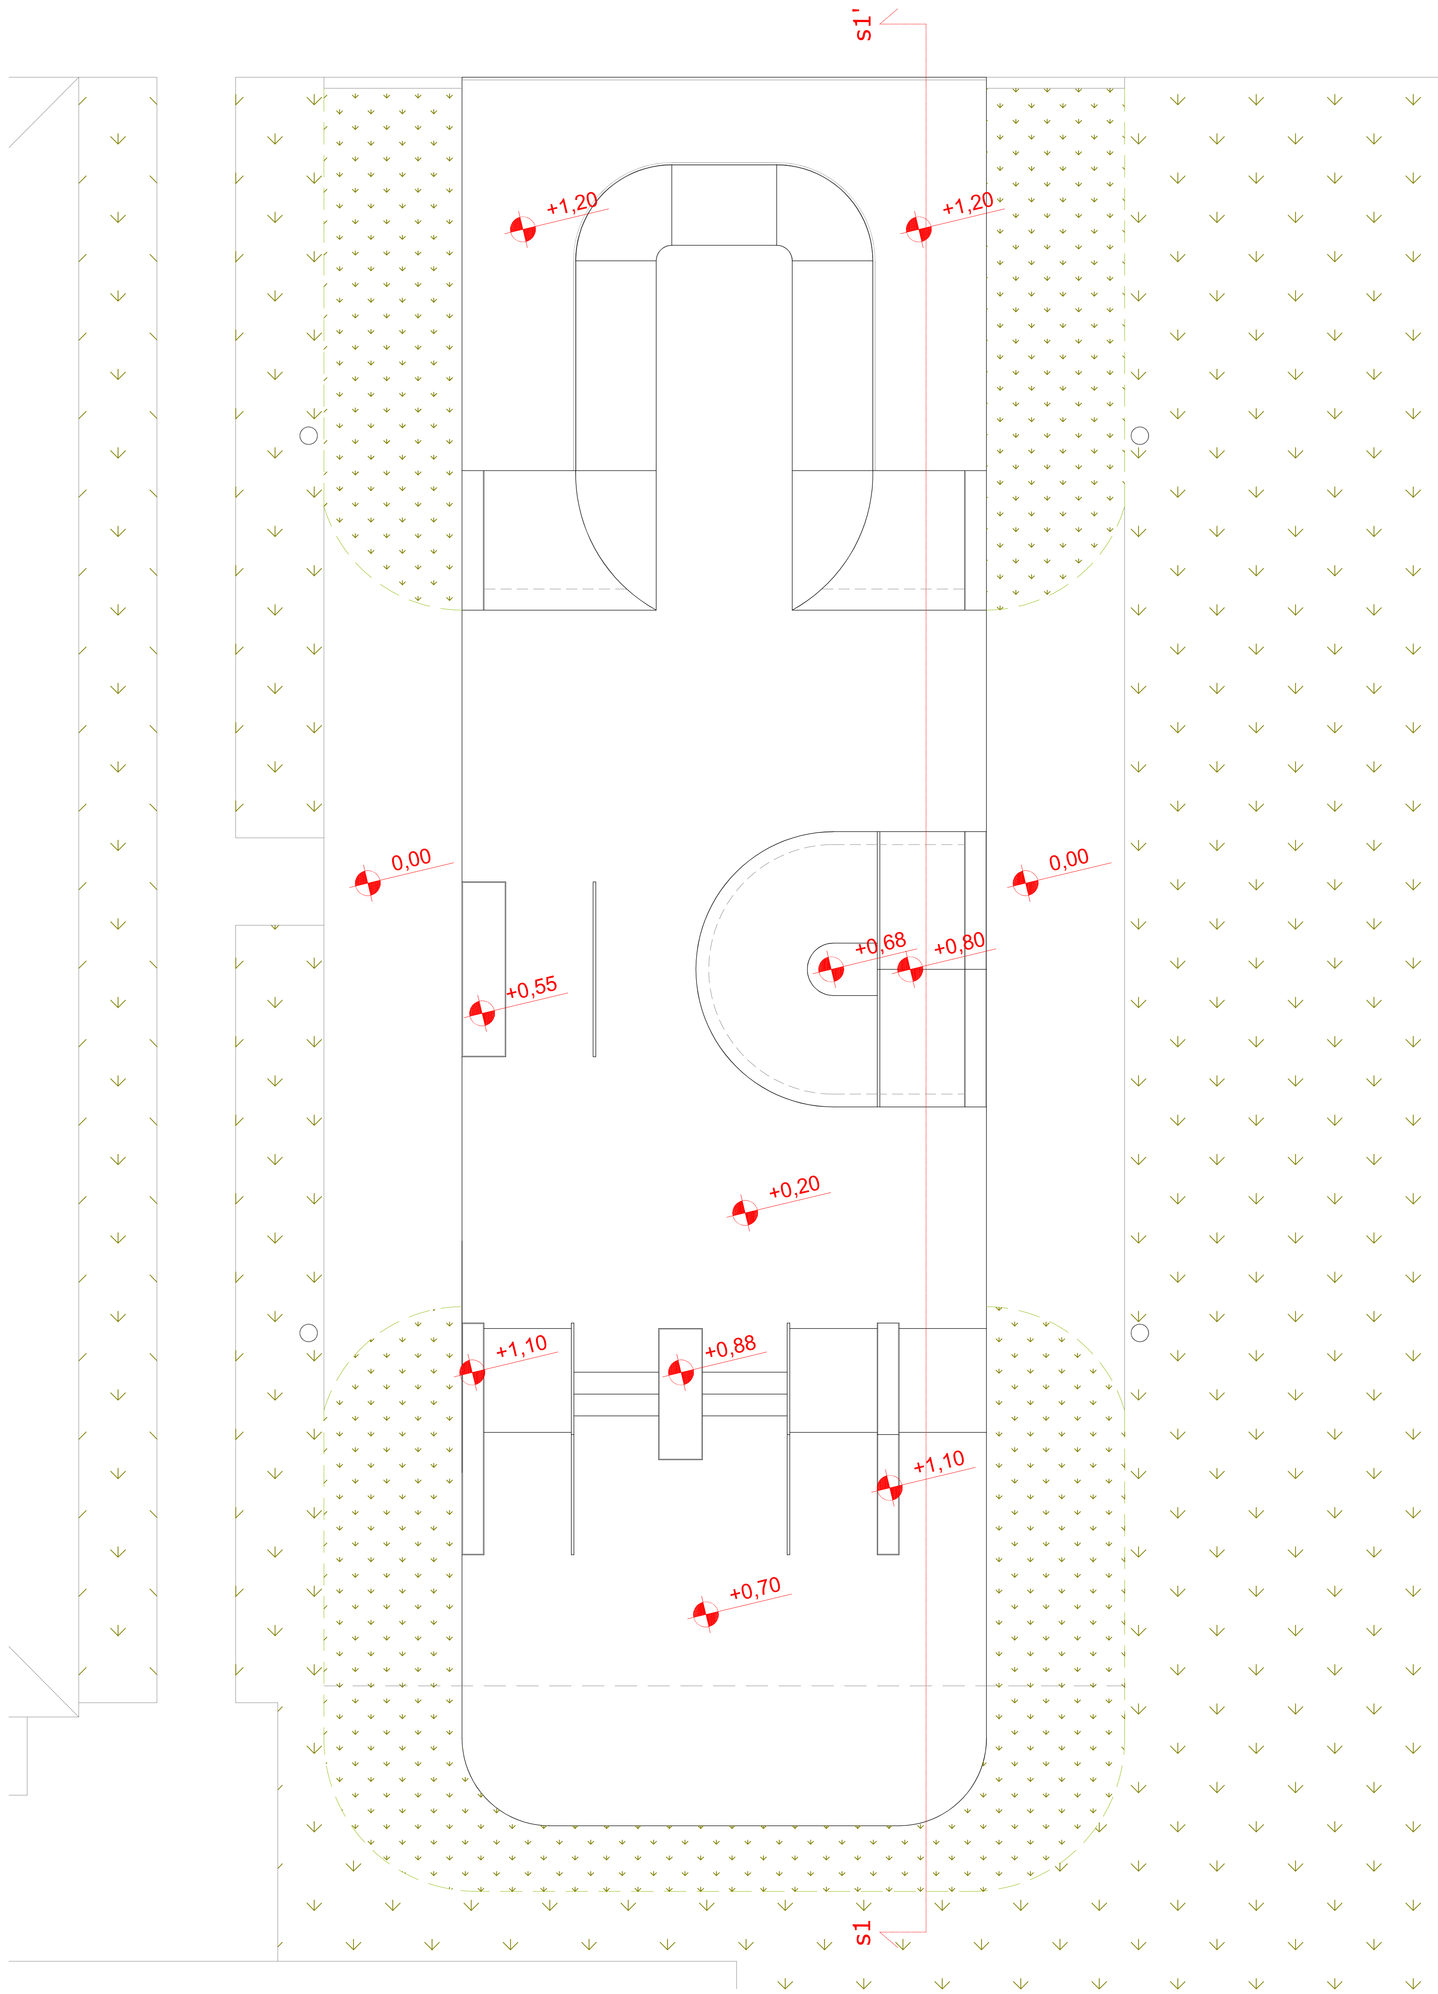

PIANTA GENERALE ALTIMETRIE E LINEE DI SEZIONE

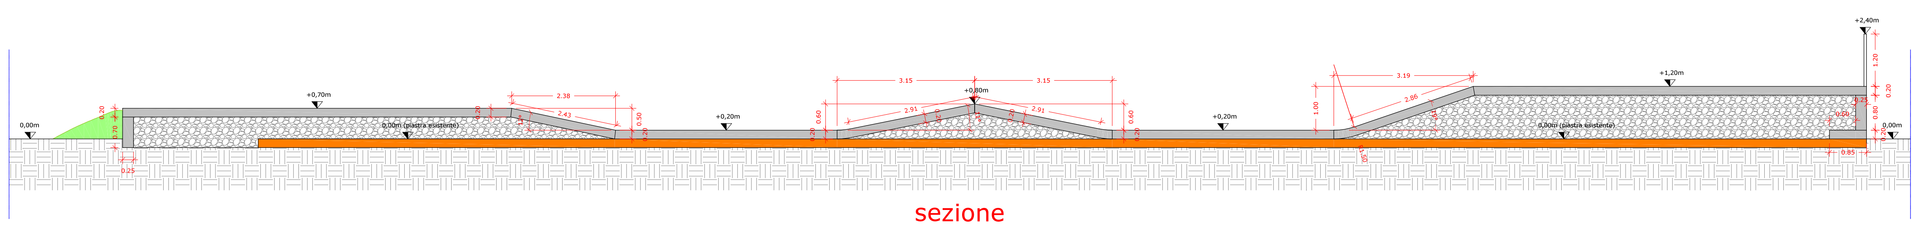

SEZIONE S1 scala 1:200