LOTTI & PARTNERS STUDIO TECNICO ASSOCIATO
Sede legale e operativa: Via Veneto n°8 48121 Ravenna IT
P.iva e C.f. 02095600397 (+39) 0544 404262 (+39) 3393051205 Skype : lottistudio
info@lottiti.it - tecnico@lottiti.it - amministrazione@lottiti.it www.lottiti.it FTP: ftp://ftp.lottiti.it
EDILIZIA (CIVILE, ARTIGIANALE, INDUSTRIALE), PROGETTAZIONE E DIREZIONE LAVORI STRUTTURALE, IMPIANTI (RISCALDAMENTO, CONDIZIONAMENTO, IMPIANTI ELETTRICI), MANIFESTAZIONI DI PUBBLICO SPETTACOLO, PREVENZIONE INCENDI, ISOLAMENTO TERMICO E CERTIFICAZIONE ENERGETICHE, PERIZIE E STIME (EDIL), IMPIANTISTICHE, INDUSTRIALI, MECCANICHE, CINEMATICHE, ETC), SICUREZZA DEI LAVORATORI, SICUREZZA CANTIERI, RUMORE LAVORATORI, ACUSTICA CIVILE E AMBIENTALE, CERTIFICAZIONE ENERGETICA EDIFICI

COMMITTENTE
COMUNE DI GARBAGNATE MILANESE (MI)

PROPRIETÀ
COMUNE DI GARBAGNATE MILANESE (MI)

DATA
23 OTTOBRE 2020

SCALA
1:100-200

FILE
D20142

UBICAZIONE
COMUNE: GARBAGNATE MILANESE
LOCALITÀ: GARBAGNATE MILANESE
INDIRIZZO: C/O VIA MONTE NERO

RIF . URBANISTICI
FOGLIO:
MAPPALE:
PARTICELLA:

OGGETTO
RIQUALIFICAZIONE DI AREA ADIBITA A SKATEPARK PRESSO CENTRO SPORTIVO VIA MONTE NERO GARBAGNATE MILANESE

PROGETTISTA
LOTTI ARCH. ALESSIO

ELABORATI
PLANIMETRIA
PIANTE
SEZIONE

TAVOLA
2

ELABORATO
PROGETTO DEFINITIVO ESECUTIVO
VISTE TRIDIMENSIONALI

IL PRESENTE ELABORATO È DI PROPRIETÀ ESCLUSIVA DEL PROFESSIONISTA. OLTRE AI DIRITTI DI LEGGE OGNI DIRITTO È RISERVATO. RIPRODUZIONE A TERZI VIETATA SENZA AUTORIZZAZIONE SCRITTA.

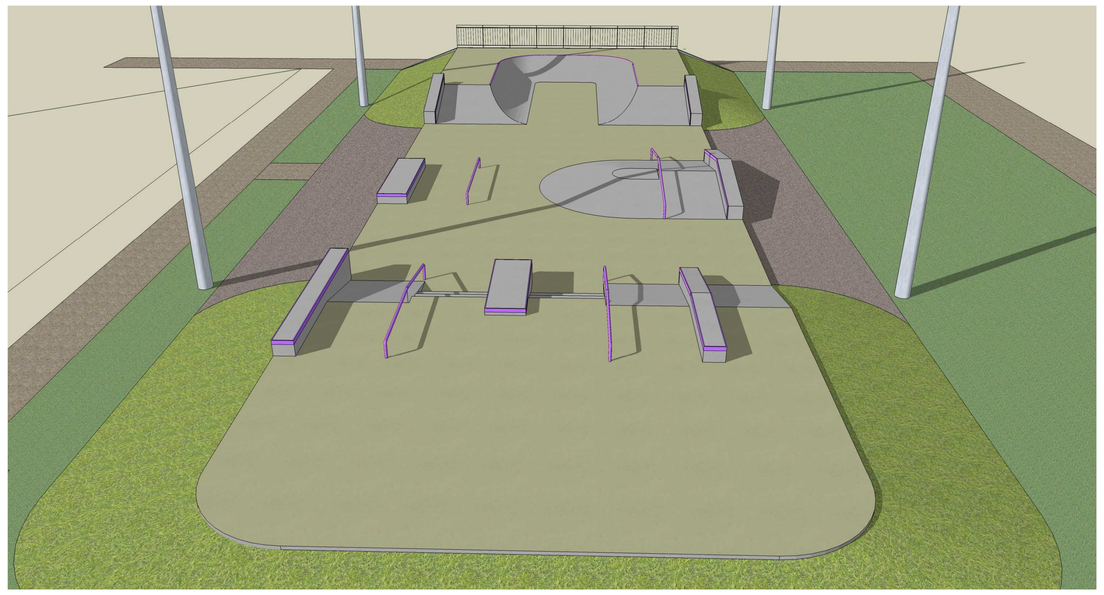

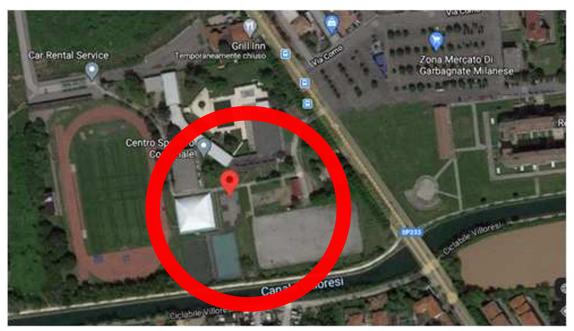
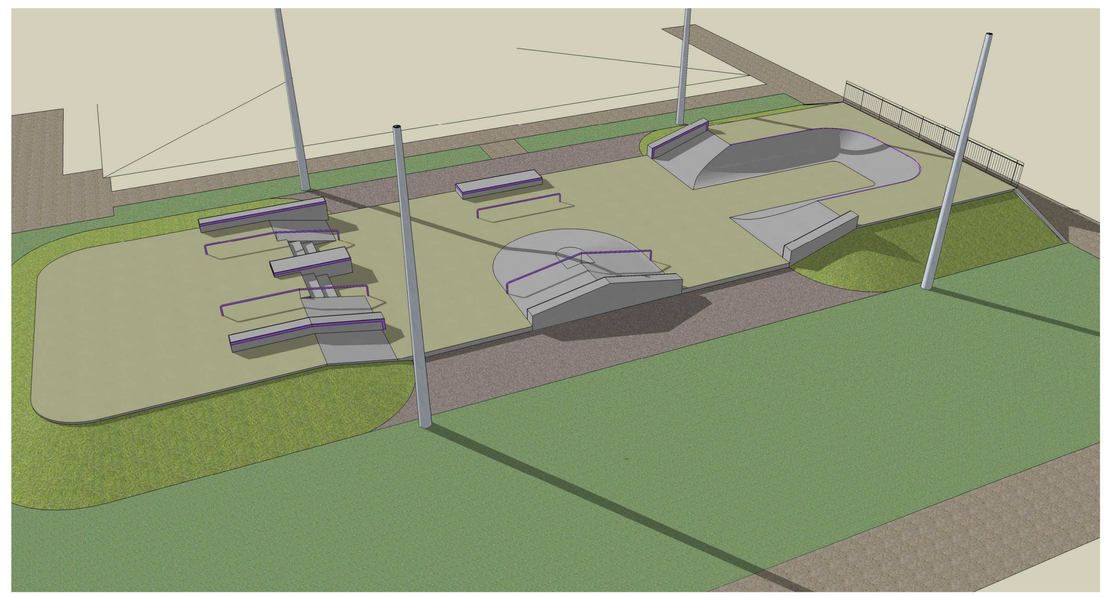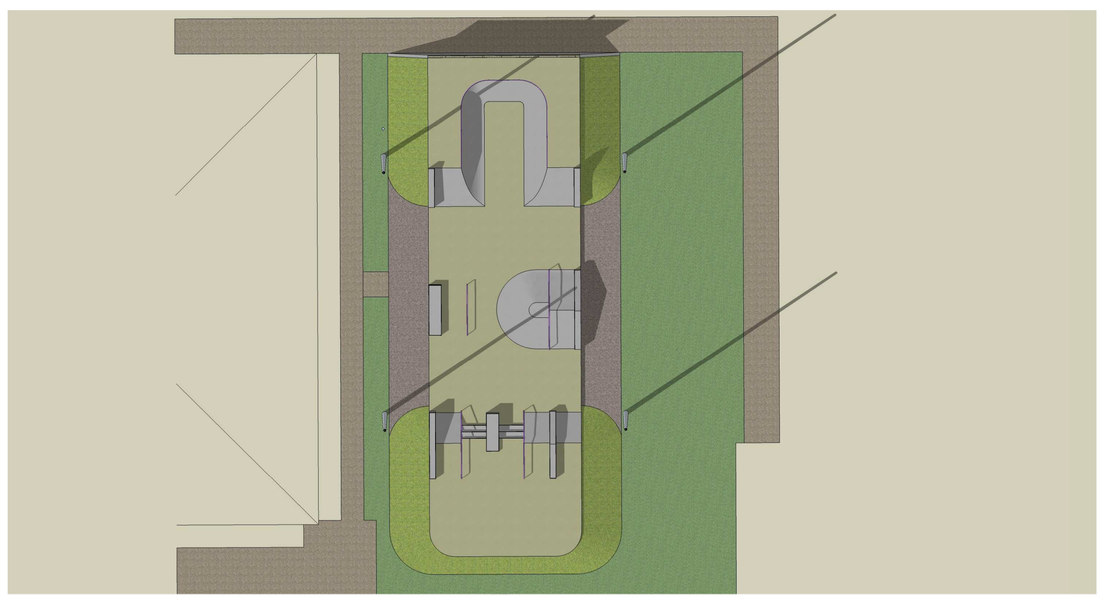
VISTA AEREA