



Citta' Garbagnate Milanese
Provincia di Milano

Lavori di efficientamento energetico della scuola media "Galileo Galilei" di Via Villorosi.
PROGETTO DEFINITIVO_ESECUTIVO

OGGETTO:

- Estratto Carta Tecnica Regionale [C.T.R.]
- Estratto Ortofoto
- Estratto Database Topografico [D.B.T.]
- Estratto Planimetria Catastale
- Localizzazione nel territorio provinciale

Progettista



STUDIO DI INGEGNERIA
Ing. Emanuele Re
Via del Lamico, n. 40
25053 Malegno (BS)
ing.emanuele.re@yahoo.it
cel: 3200764010



DATA: Agosto 2022


AGGIORNAMENTI:

DATA:

SCALA
1:10'000 - 5'000
2'000


TAV. 1

ESTRATTO CARTA TECNICA REGIONALE [C.T.R.] - SC. 1:10'000

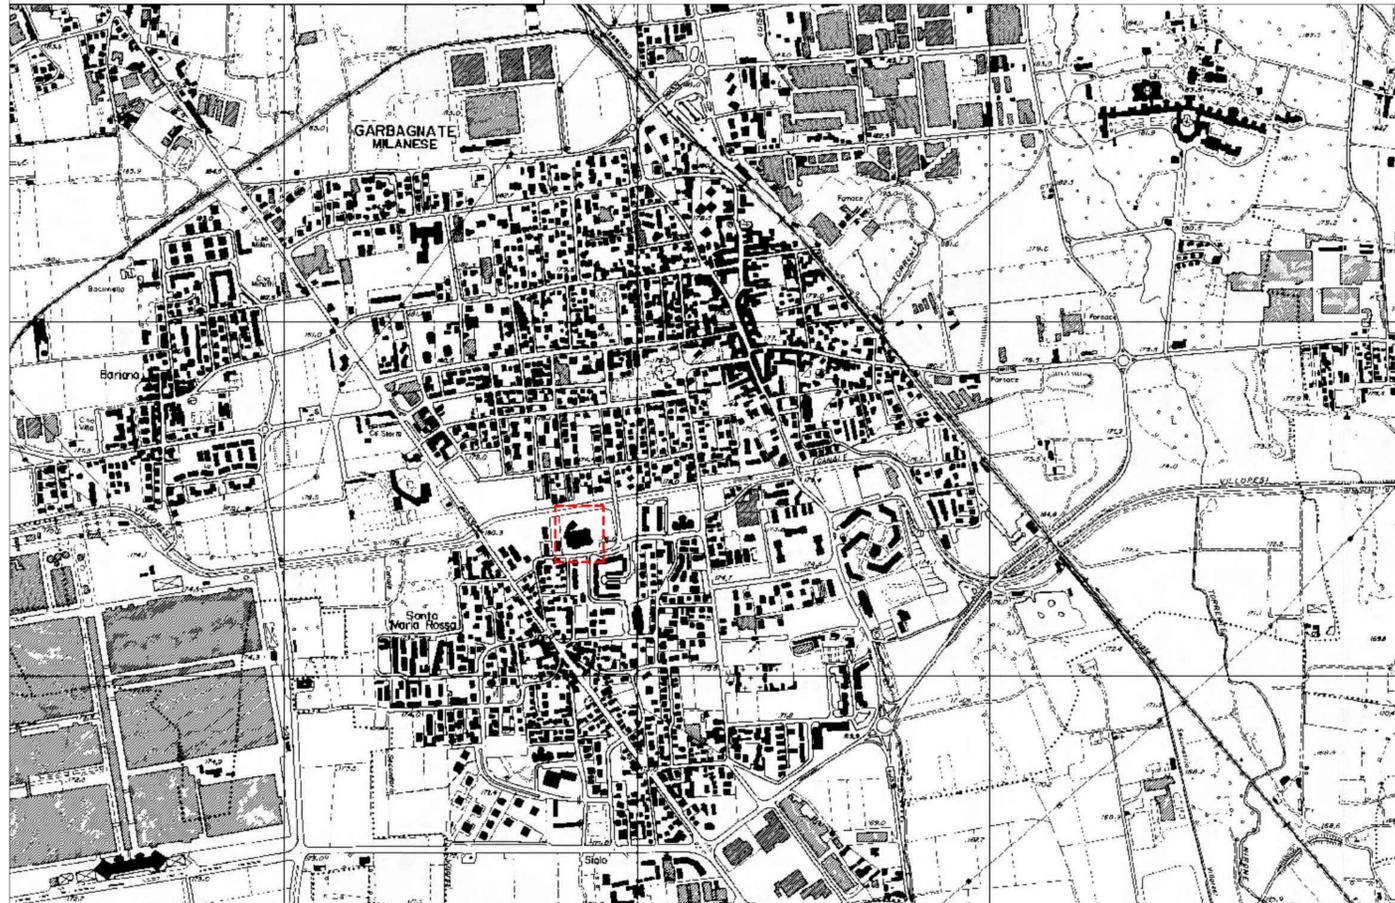

FONTE: GEOPORTALE REGIONE LOMBARDIA - <https://www.cartografia.servizirl.it/>
Scala 1:10'000

ESTRATTO ORTOFOTO - SC. 1:5'000

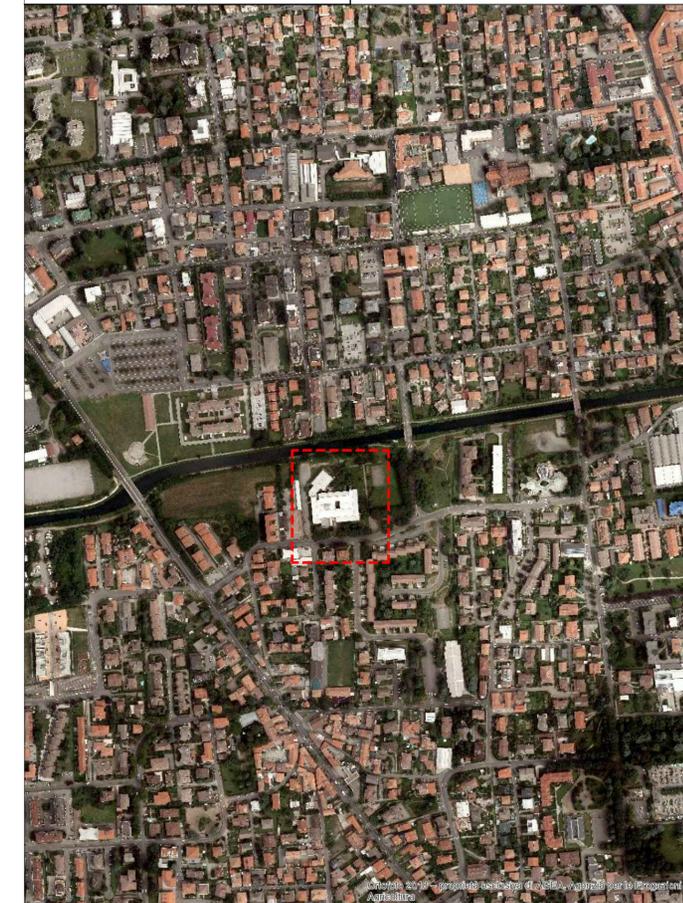


FONTE: GEOPORTALE REGIONE LOMBARDIA - <https://www.cartografia.servizirl.it/>
Scala 1:2'000

LOCALIZZAZIONE COMUNE NEL TERRITORIO PROVINCIALE



Città di Garbagnate Milanese

ESTRATTO DATABASE TOPOGRAFICO REGIONALE [D.B.T.] - SC. 1:2'000

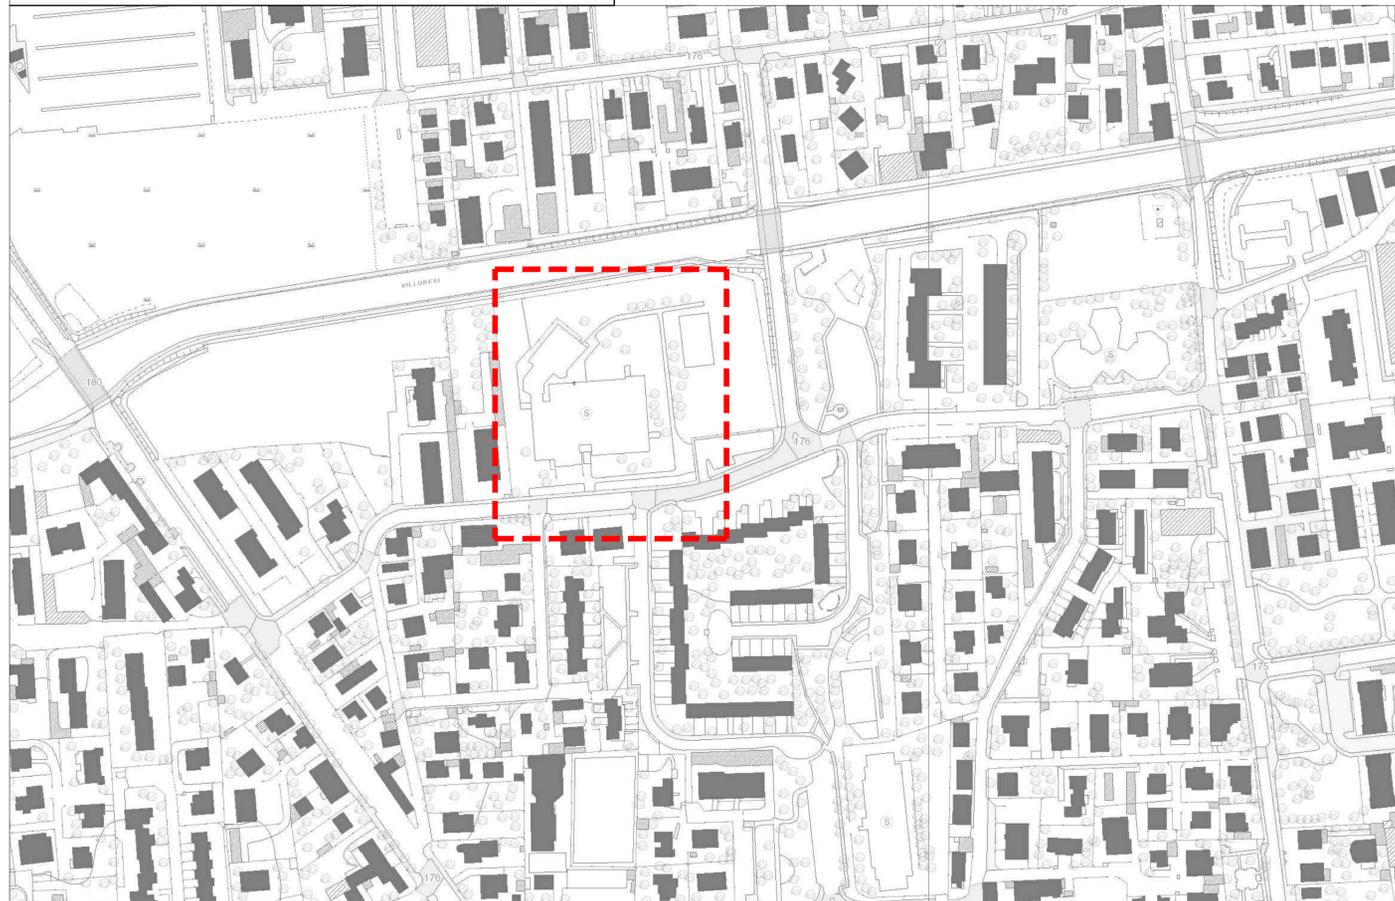

FONTE: GEOPORTALE REGIONE LOMBARDIA - <https://www.cartografia.servizirl.it/>
Scala 1:2'000

ESTRATTO PLANIMETRIA CATASTALE - SC. 1:2'000



FONTE: GEOPORTALE REGIONE LOMBARDIA - <https://www.cartografia.servizirl.it/>
Scala 1:2'000