Citta' Garbagnate Milanese
Provincia di Milano

Lavori di efficientamento energetico della scuola media "Galileo Galilei" di Via Villoresi.
PROGETTO DEFINITIVO_ESECUTIVO

OGGETTO:

- Planimetria generale
- Planimetria Piano Terra
- Documentazione fotografica

Progettista

STUDIO DI INGEGNERIA
Ing. Emanuele Re
Via del Lanico, n. 40
25053 Malegno (BS)

ing.emanuelere@yahoo.it
cel: 3200764010

DATA: Agosto 2022	
AGGIORNAMENTI:	
DATA:	
SCALA 1:200 - 1'000	4
TAV.	

PLANIMETRIA GENERALE SC. 1:1'000

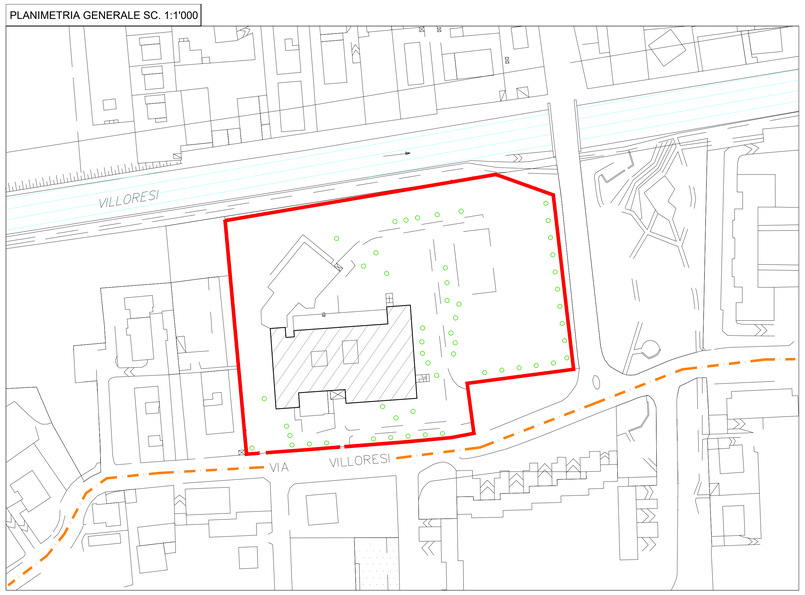

POSIZIONAMENTO OPERATORE
CON PUNTI DI RIPRESA FOTOGRAFICA

PLANIMETRIA PIANO TERRA SC. 1:200

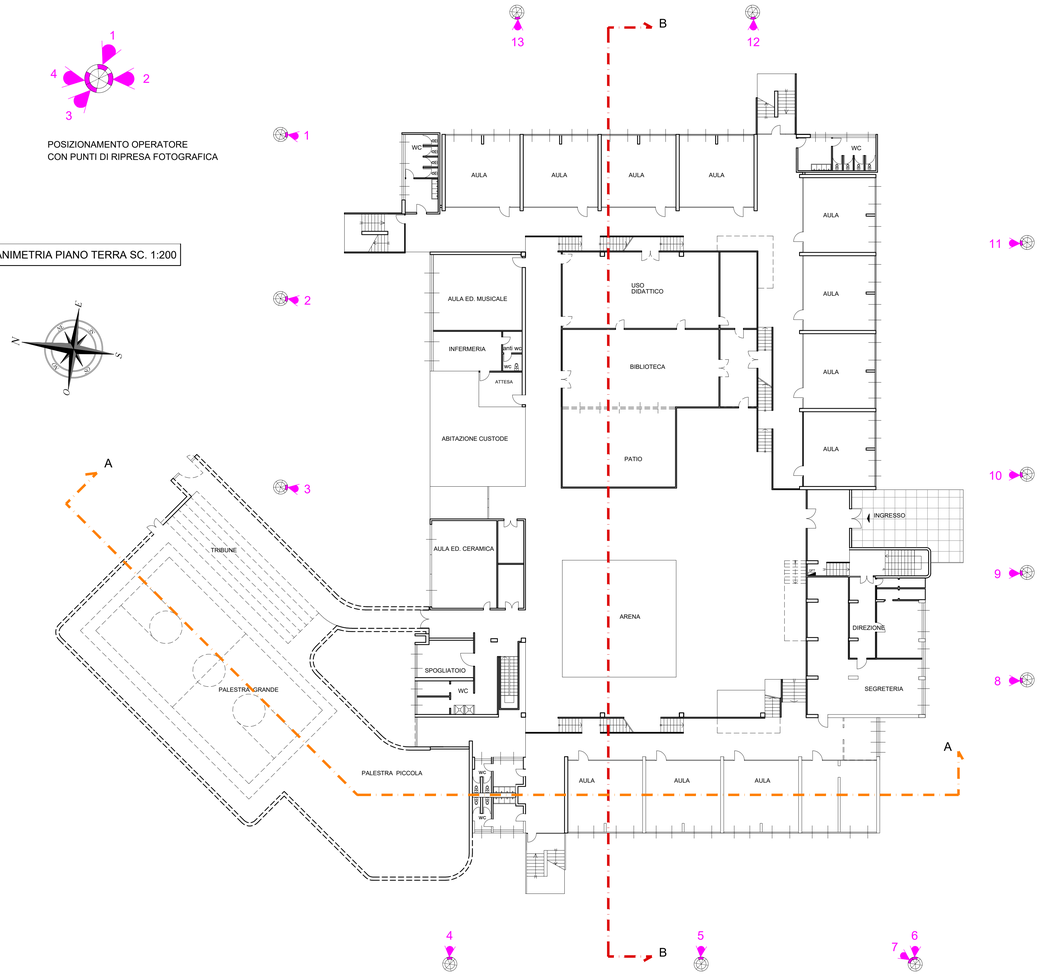
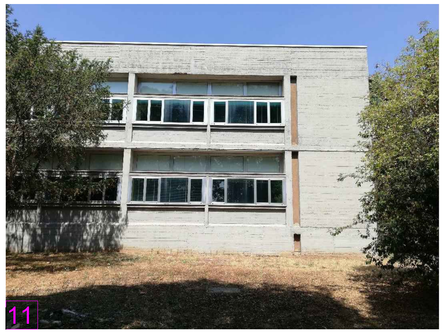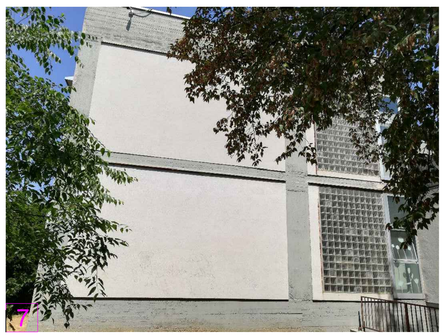
DOCUMENTAZIONE FOTOGRAFICA