



SEZIONI - Stato di fatto comprensivo interventi Lotto 1

Scala 1:100

SEZIONE A-A

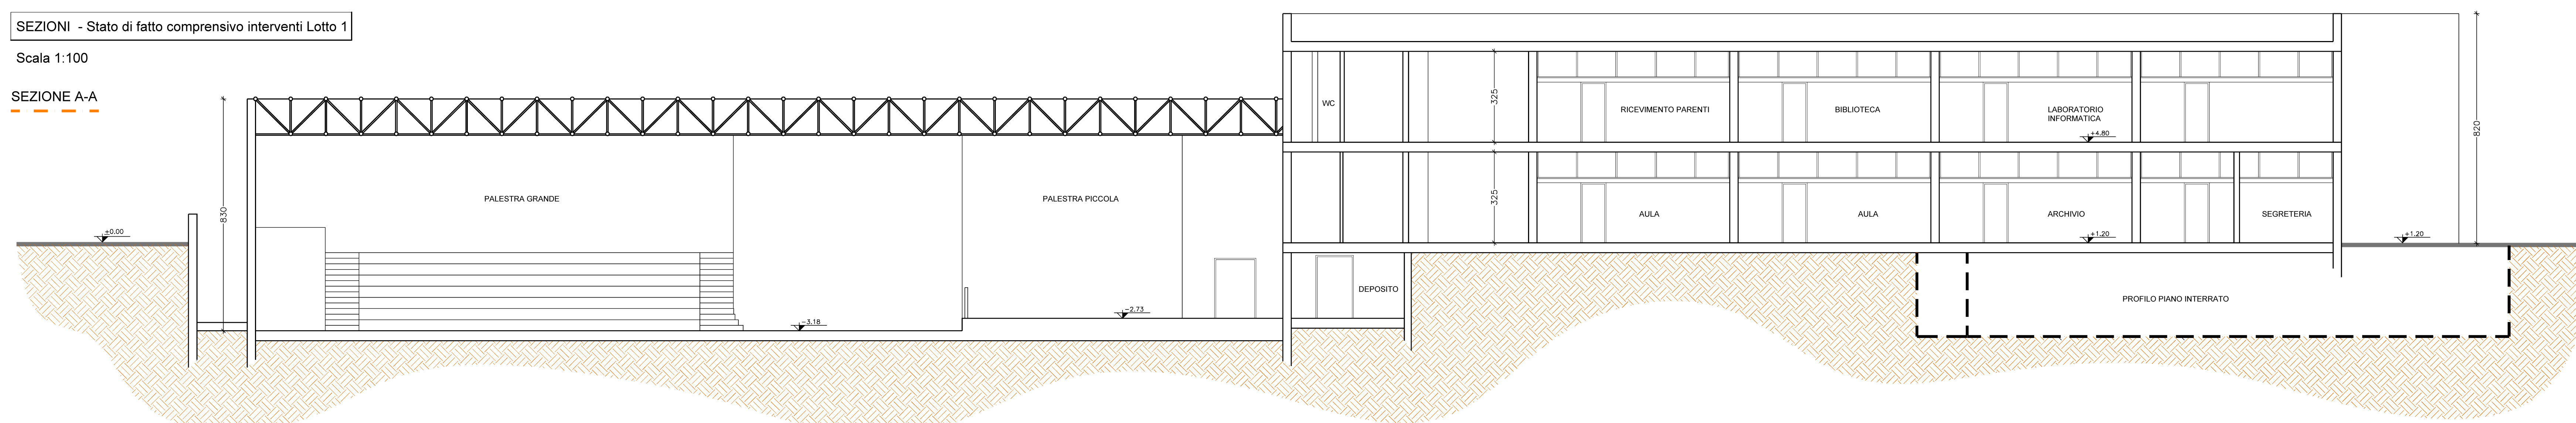

- Eseguita a LOTTO 1
- vetrata a controllo solare

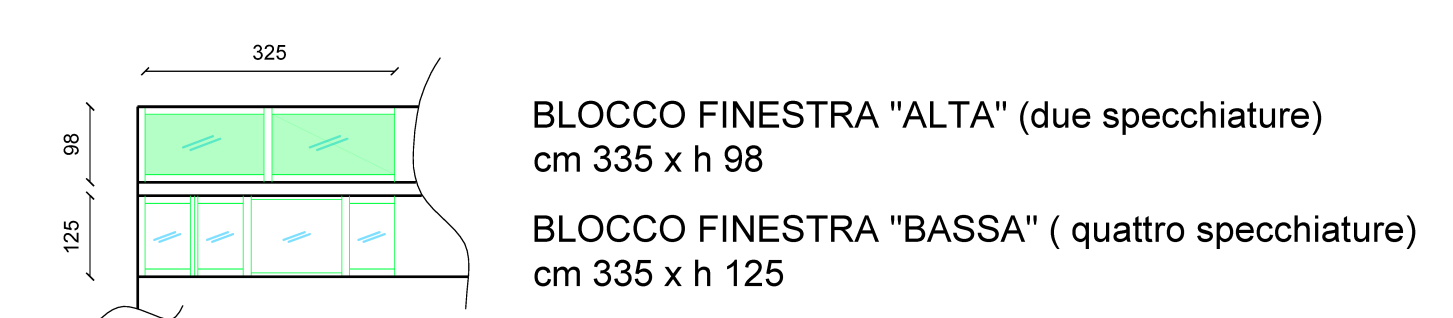

SEZIONE B-B

