



SEZIONI - Stato di fatto comprensivo interventi Lotto 1

Scala 1:100


SEZIONE A-A

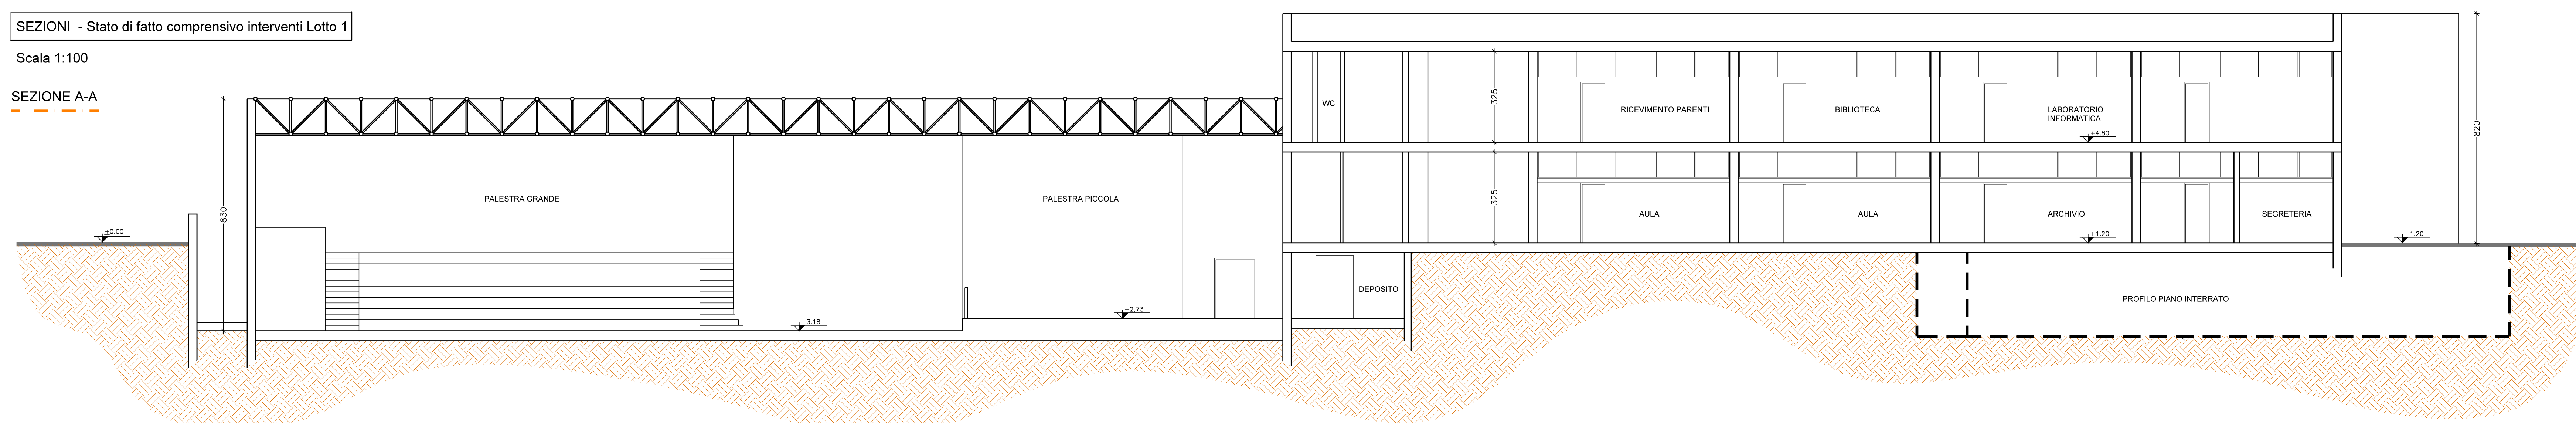

■ Eseguite a LOTTO 1
■ vetrata a controllo solare

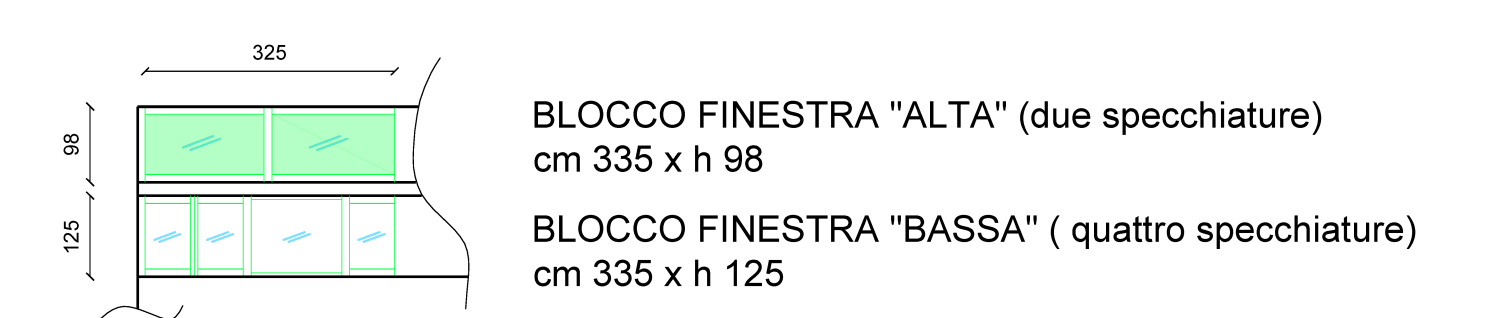

SEZIONE B-B

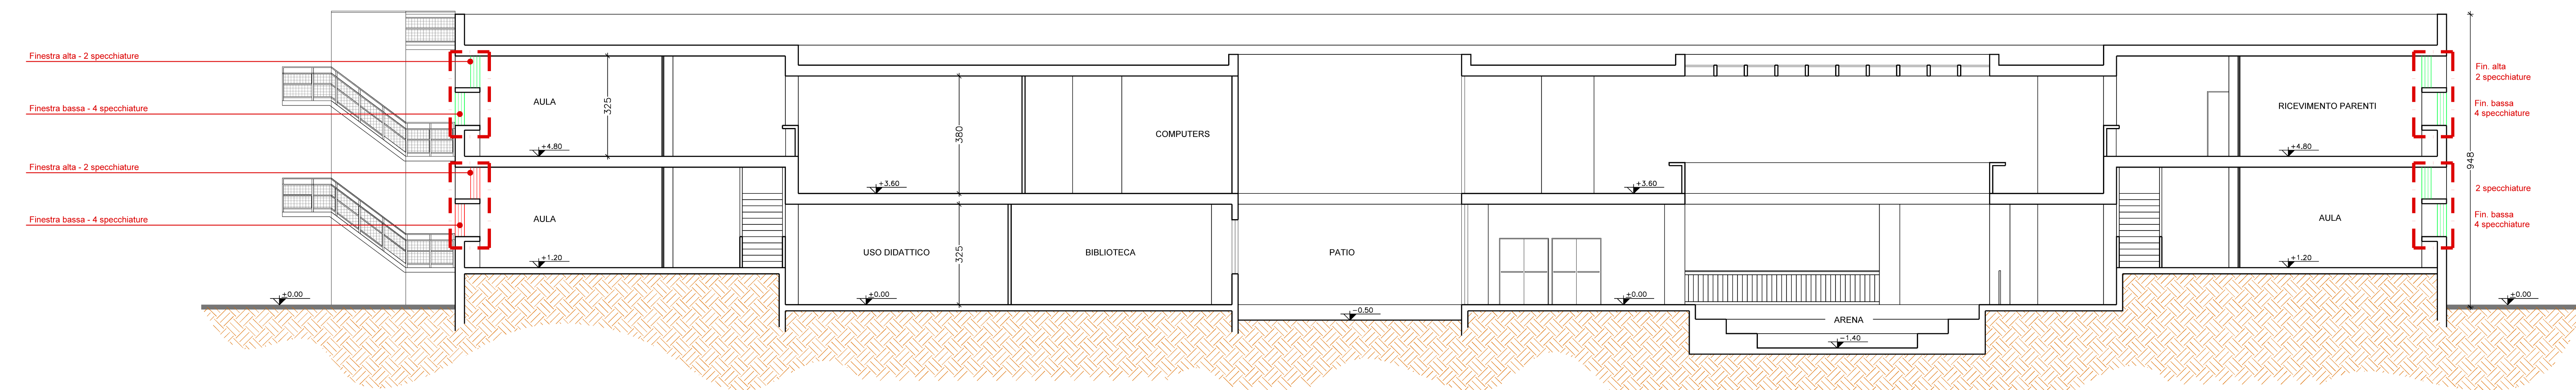

■ Oggetto di intervento a LOTTO 2
■ vetrata a controllo solare

