


VIA MONZA

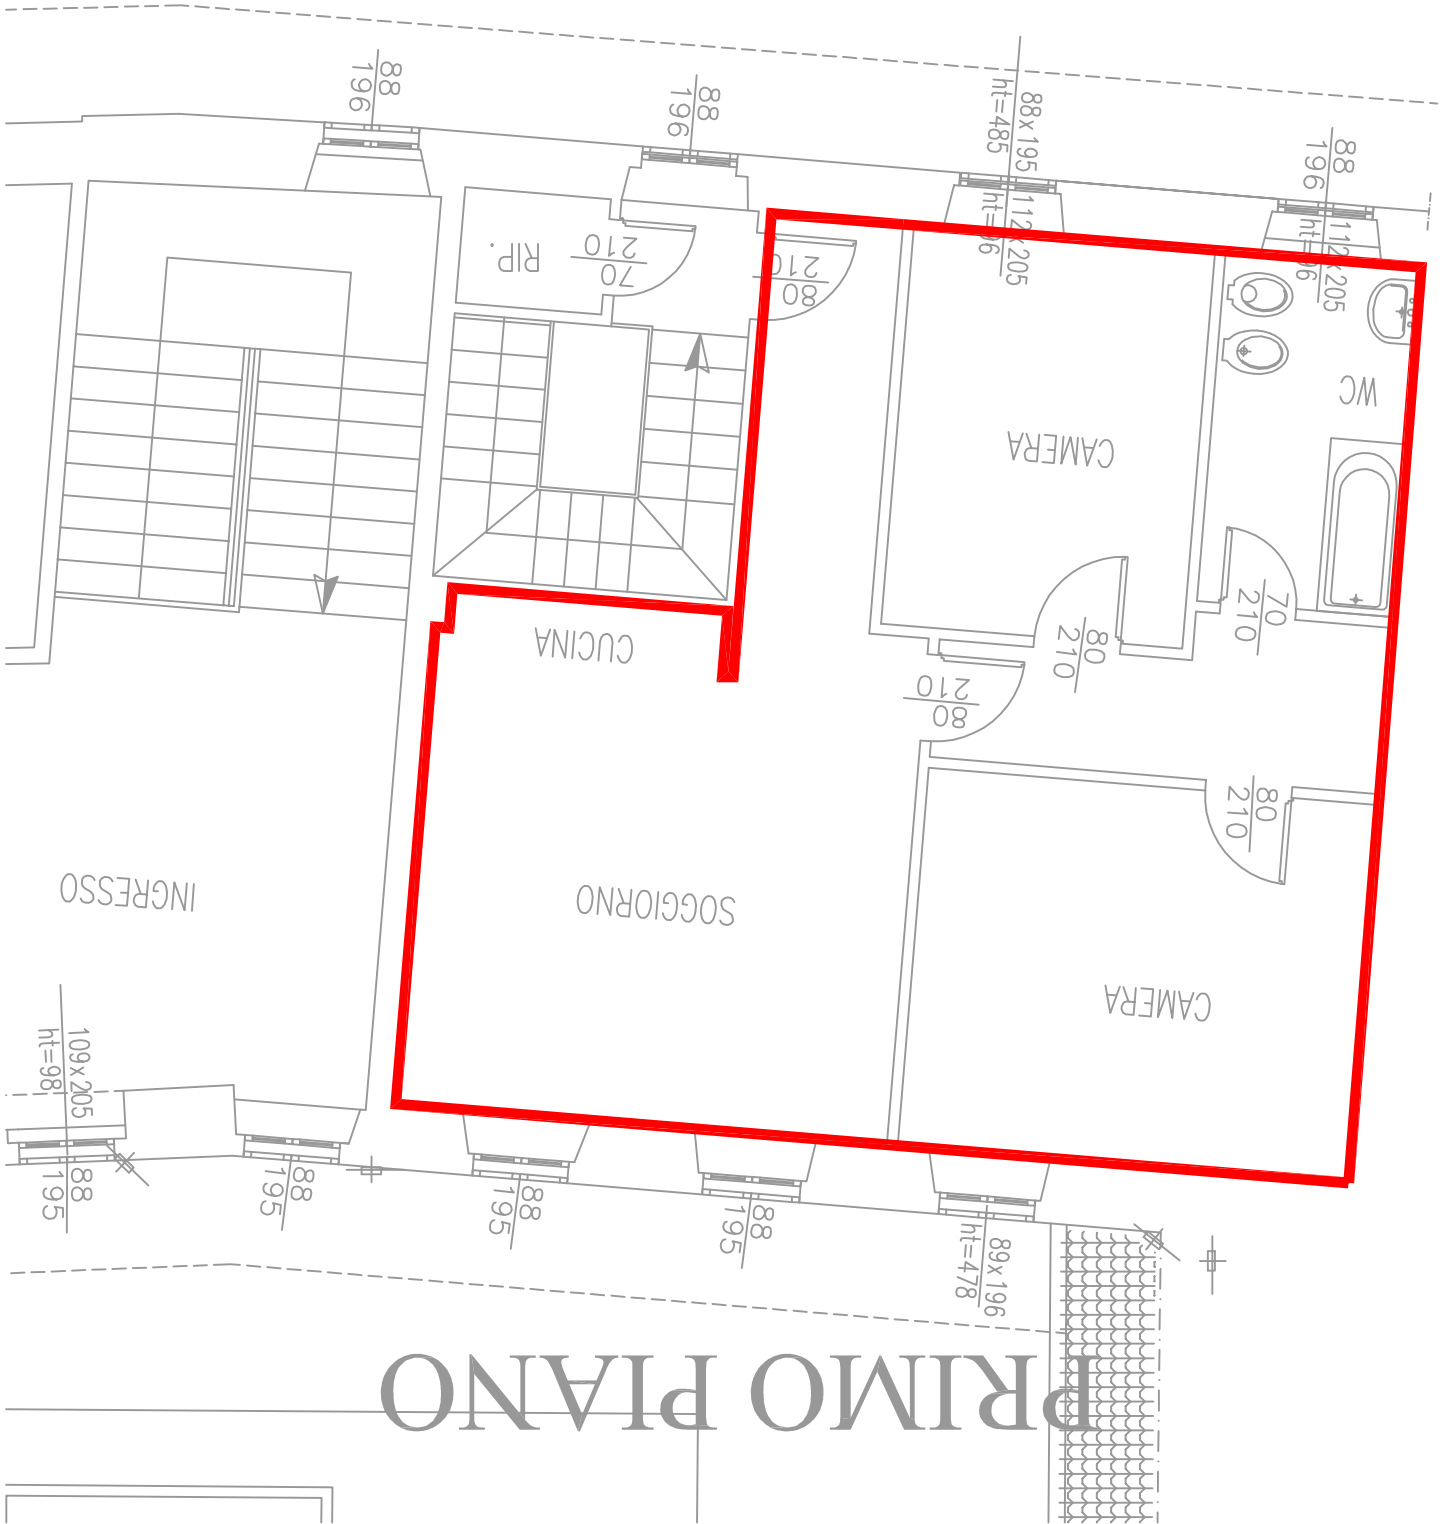

PRIMO PIANO