


VIA DEI MILLE

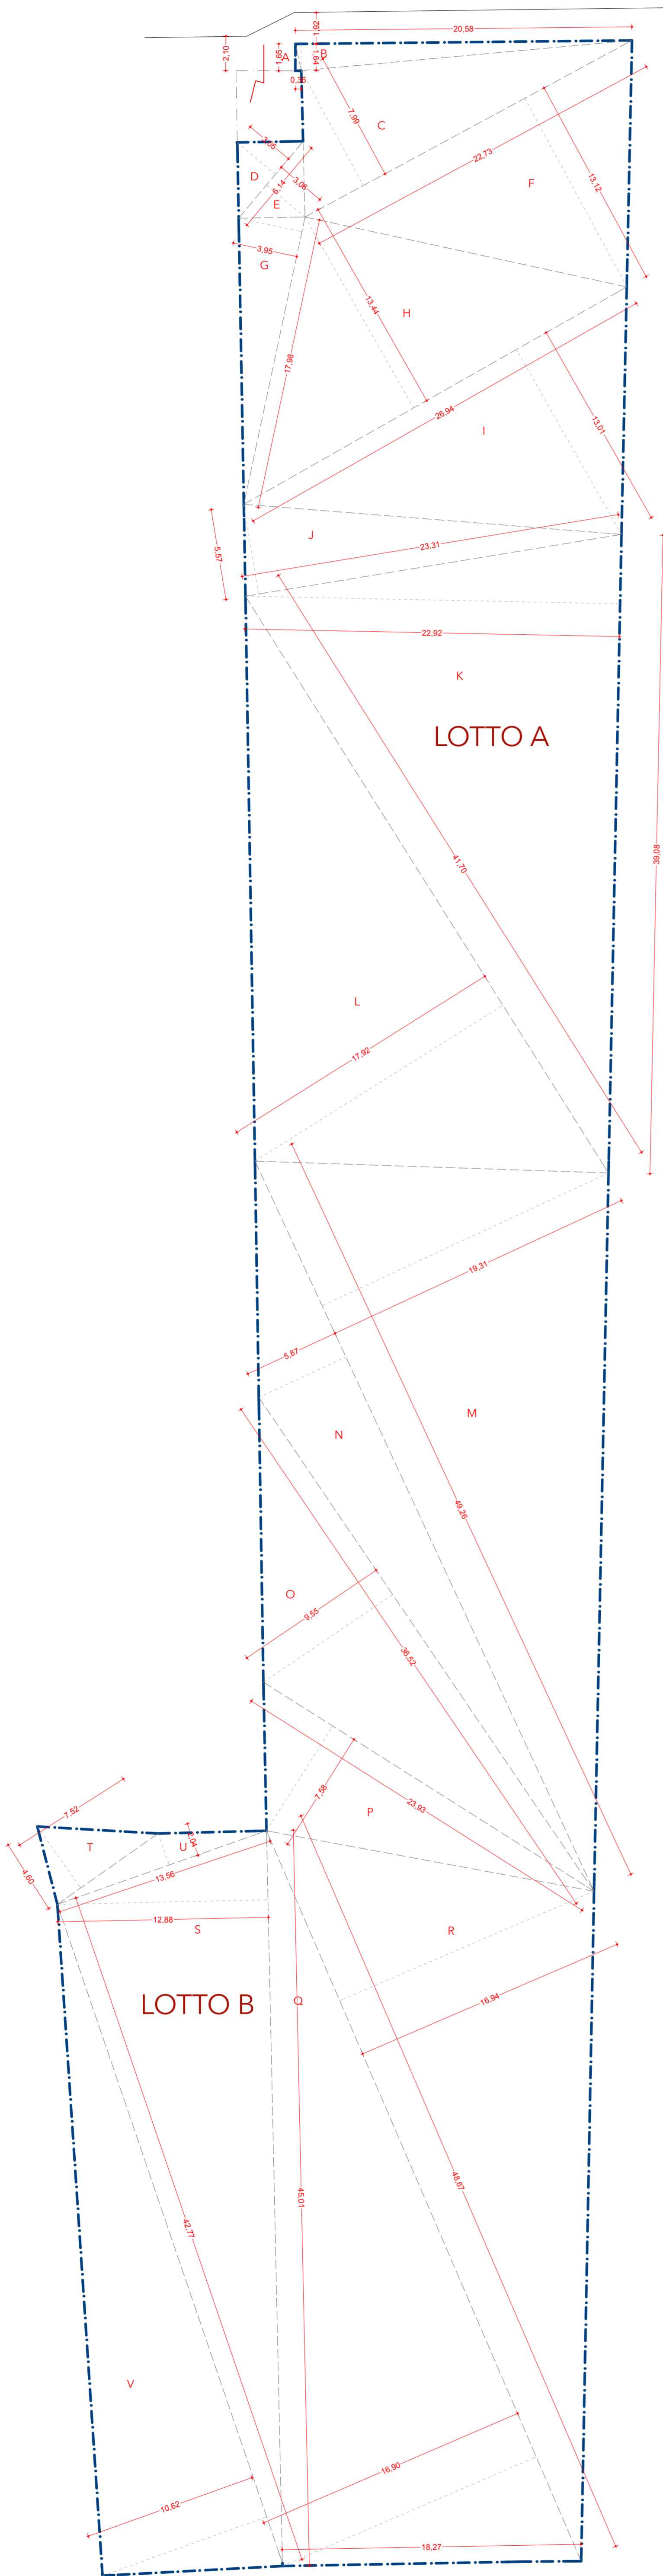

#	Dimensioni	mq	Tot Parziali
LOTTO A			
A	0,36*1,65/2	=	0,30
B	20,58*1,64/2	=	16,88
C	22,73*7,99/2	=	90,81
D	6,14*3,05/2	=	9,36
E	6,14*3,06/2	=	9,39
F	22,73*13,12/2	=	149,11
G	17,98*3,95/2	=	35,51
H	26,94*13,44/2	=	181,04
I	26,94*13,01/2	=	175,24
J	23,31*5,57/2	=	64,92
K	39,08*22,92/2	=	447,86
L	41,70*17,92/2	=	373,63
M	49,26*19,31/2	=	475,61
N	49,26*5,87/2	=	144,58
O	36,52*9,55/2	=	174,38
P	23,93*7,58/2	=	90,69
Q	48,67*16,90/2	=	411,26
R	42,67*16,94/2	=	361,41
			3.211,98
LOTTO B			
S	45,01*12,88/2	=	289,86
T	7,52*4,60/2	=	17,30
U	13,56*2,04/2	=	13,83
V	42,77*10,62/2	=	227,11
			548,10
TOTALE MQ			3.760,08

antonioaquinoarchitetto
via concordia 15 - 20021 bolzate (mi) tel +39 02 38 30 17 57
 studio antonini gpg milano n. 8025
 a.mil@studioaquino@gmail.com • aquino.8005@comunicazione.it

WAMA srl - Bettini Walter Pio
 v.le Rimembranze 6 - 20020 Lainate (MI)

Ceriani Colombina
 via Manara 5 - 20020 Cesate (MI)

Roncoroni Maria Ancilla
 via Manara 5 - 20020 Cesate (MI)

Roncoroni Carlo
 via Manara 5 - 20020 Cesate (MI)

Roncoroni Angela Teresa
 via Dei Mille 1 - 20020 Cesate (MI)

Roncoroni Luigia Teresa
 via Dei Mille 1 - 20020 Cesate (MI)

COMUNE DI Garbagnate M.se
provincia di Milano

AMBITO DI RIQUALIFICAZIONE URBANA ATR.1
 EX VIMAR
 via Dei Mille 43/45 Garbagnate M.se

RILIEVO AREA

data 01/05/17 scala 1:200, 1:1
 Revisione ID Layout

A.01.3