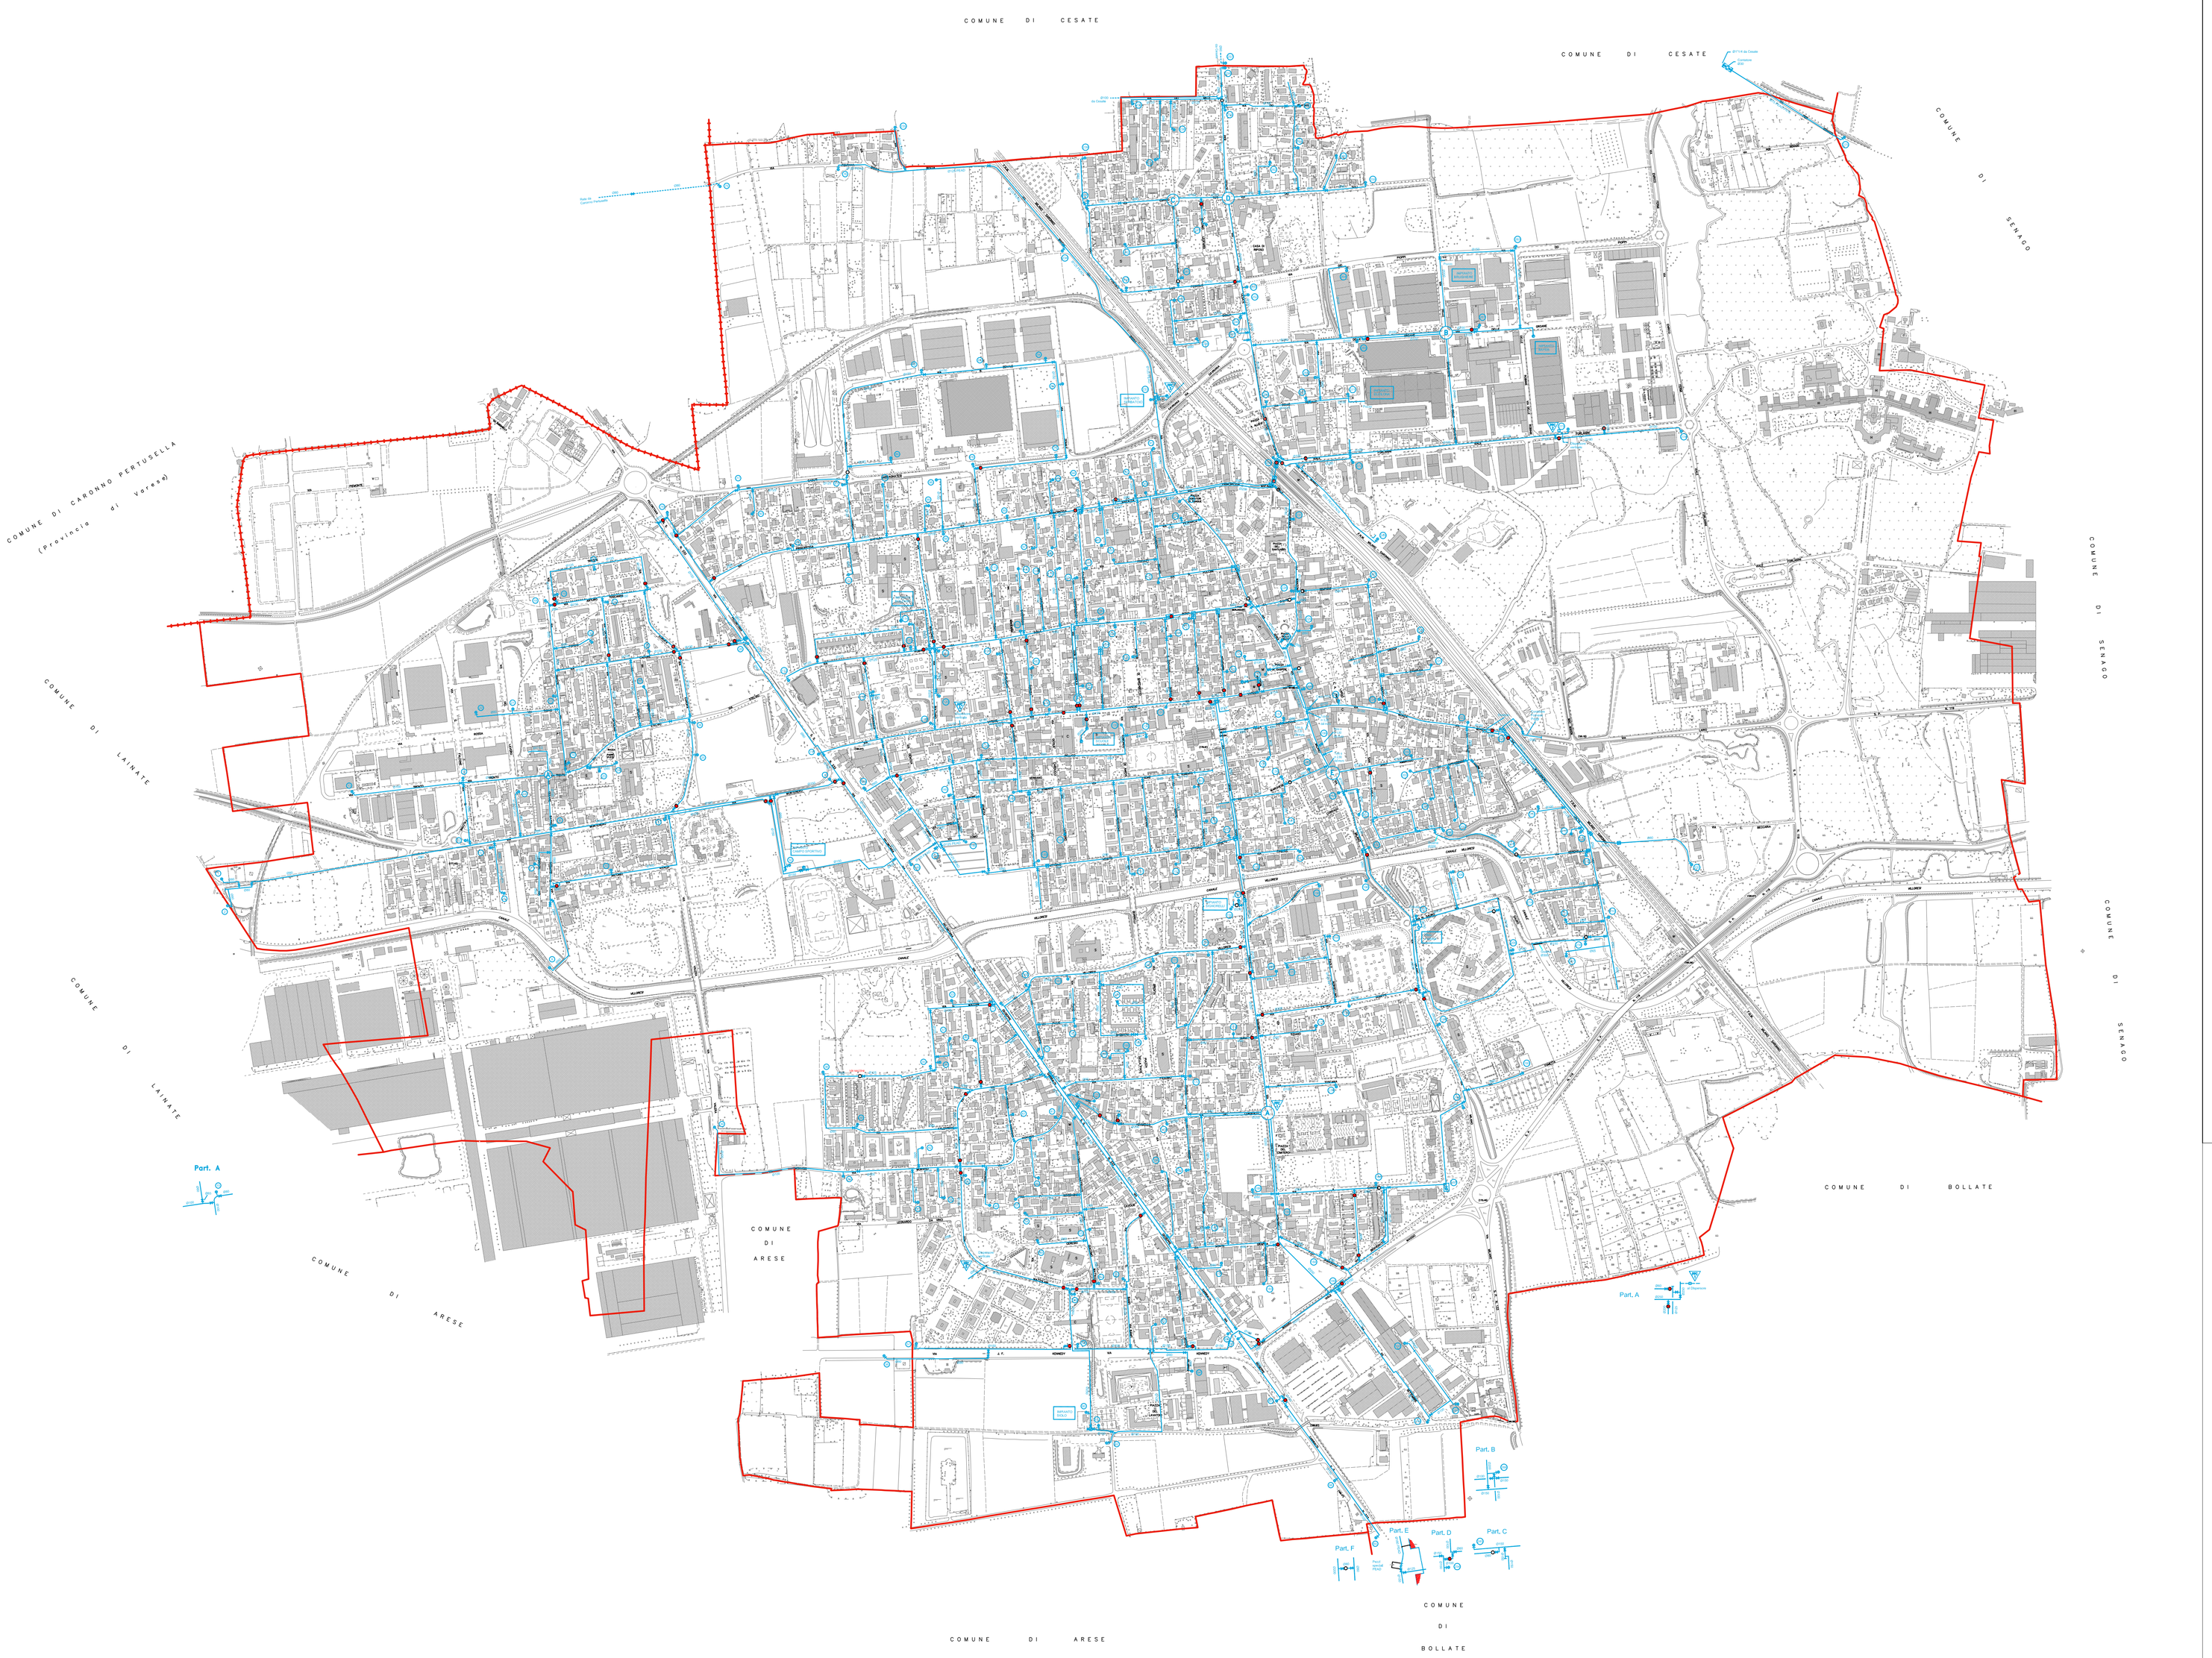

LEGENDA

CONFINE COMUNALE

Chiavi di lettura:
100 125GG 150GS 225PE 160PV 200PR 200FI
diametro identificativo tubo in mm e tipo tubo
(acciaio, ghisa, ghisa sferoidale, polietilene, pvc, prfv, fibrocemento)
per alcuni tipi sono indicate informazioni aggiuntive come
225PE100-10 : polietilene tipo PE 100 PN=10
160PV-16 pvc PN=16
450PR-5 prfv da 5000 Pa
140PV-Cs tubo con cavo elettrico di segnalazione

la rete protetta catodicamente è individuata con sfondo giallo
esempio

Rete distributiva	Dorsale intercomunale
Acqua da trattare	Acqua da trattare
Acqua potabile	Acqua potabile
Acqua non potabile	Acqua non potabile

- Pozzo
- Serbatoio
- Impianto di trattamento
- Impianto di spinta
- Piezometro
- Saracinesca normalmente aperta
- Saracinesca normalmente chiusa
- Saracinesca in cameretta
- Contatore idraulico
- Idrante sottosuolo con saracinesca (e relativo numero) — 5
- Idrante sottosuolo senza saracinesca
- Idrante soprasuolo con saracinesca
- Idrante soprasuolo senza saracinesca
- Fontanella
- Riduzione
- Flangia
- Valvola di ritegno
- Scarico di fondo
- Sfiato
- Palina di rilevamento
- Punto di prelievo
- Giunto dielettrico (e relativo numero) — 26
- Rete elettrica
- Punto di consegna energia elettrica
- Punto di protezione catodica (e relativo numero) — PPC 2
- Anodi reattivi
- Centralina di protezione catodica
- Dispersore orizzontale
- Dispersore verticale
- Impianto di drenaggio della protezione catodica
- Limite comunale

CAMERETTE
INTERRATE FUORI TERRA

COMUNE DI GARBAGNATE MILANESE

Regione Lombardia - Provincia di Milano

CAP HOLDING S.p.a.
via del Mulino, 2 - Palazzo U10
20090 Assago (MI)
Tel. 02 825031
Fax. 02 82502281
www.capholding.it

Il sindaco
Pier Mauro Prioli

Il responsabile del procedimento
dott. arch. Monica Brambilla

Prima adozione
Delibera C.C. ....., n. ....

Parere di compatibilità con il P.T.C.P.
Delibera G.P./MI ....., n. ....

Approvazione definitiva con modifiche
Delibera C.C. ....., n. ....

Pubblicazione B.U.R. Lombardia
n. ... del .....

Rete Acquedotto

1:5000

PIANO DI GOVERNO DEL TERRITORIO

P.U.G.S.S.

01