


**Elenco pozzi pubblici**


Codice	Ente Gestore	Ubicazione	Stato
0151050089	CONSORZIO ACQUA POTABILE	VIA VARESE VIA PELLICO	Attivo
0151050091	CONSORZIO ACQUA POTABILE	VIA VARESE I	Cementato
0151050092	CONSORZIO ACQUA POTABILE	VIA VARESE II	Cementato
0151050093	CONSORZIO ACQUA POTABILE	VIA VARESE VIA PELLICO	Cementato
0151050094	CONSORZIO ACQUA POTABILE	VIA LUINI S. MARIA ROSSA	Attivo
0151050095	CONSORZIO ACQUA POTABILE	VIA BRSCIA - SERRATOLO I	Cementato
0151050096	CONSORZIO ACQUA POTABILE	MONTENAPOLI - CAMPO SAN MARTINO	Attivo
0151050097	CONSORZIO ACQUA POTABILE	VIA DELLE BRUGHIERE	Attivo
0151050098	CONSORZIO ACQUA POTABILE	VIA ROMA I	Attivo
0151050099	CONSORZIO ACQUA POTABILE	VIA ROMA II	Attivo
0151050100	CONSORZIO ACQUA POTABILE	VIA ROMA III	Attivo
0151050101	CONSORZIO ACQUA POTABILE	VIA ROMA IV	Attivo
0151050102	CONSORZIO ACQUA POTABILE	VIA ROMA V	Attivo
0151050103	CONSORZIO ACQUA POTABILE	VIA ROMA VI	Attivo
0151050104	CONSORZIO ACQUA POTABILE	VIA ROMA VII	Attivo
0151050105	CONSORZIO ACQUA POTABILE	VIA ROMA VIII	Attivo
0151050106	CONSORZIO ACQUA POTABILE	VIA ROMA IX	Attivo
0151050107	CONSORZIO ACQUA POTABILE	VIA ROMA X	Attivo
0151050108	CONSORZIO ACQUA POTABILE	VIA ROMA XI	Attivo
0151050109	CONSORZIO ACQUA POTABILE	VIA ROMA XII	Attivo
0151050110	CONSORZIO ACQUA POTABILE	VIA ROMA XIII	Attivo
0151050111	CONSORZIO ACQUA POTABILE	VIA BRSCIA - SERRATOLO I	Attivo
0151050112	CONSORZIO ACQUA POTABILE	VIA BRSCIA - SERRATOLO II	Attivo
0151050113	CONSORZIO ACQUA POTABILE	VIA BRSCIA - SERRATOLO III	Attivo
0151050114	CONSORZIO ACQUA POTABILE	VIA BRSCIA - SERRATOLO IV	Attivo

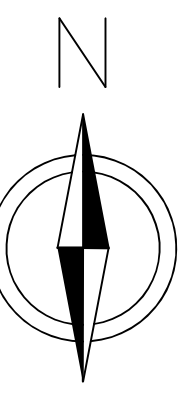

COMUNE DI GARBAGNATE MILANESE  
 COMUNE DI ARESE  
 COMUNE DI BOLLATE  
 COMUNE DI CESATE

**Elenco pozzi privati**

Codice SIP	Ragione Sociale	Indirizzo	Stato
0151050011	OSPEDALE G. SALVINI - USSL 32	V.LE FORLANINI 121	Attivo
0151050012	OSPEDALE G. SALVINI - USSL 32	V.LE FORLANINI 121	Cementato
0151050013	OSPEDALE G. SALVINI - USSL 32	V.LE FORLANINI 121	Attivo
0151050014	OSPEDALE G. SALVINI - USSL 32	V.LE FORLANINI 121	Attivo
0151050015	OSPEDALE G. SALVINI - USSL 32	V.LE FORLANINI 121	Cementato
0151050016	BALESTRIERI LUGO	VIA VARESE 7 - 9	Cementato
0151050017	MILANI AGHILLE	VIA MILANO 166	Attivo
0151050018	TINTORIA FOSSATI MEM	VIA MILANO 176	Cementato
0151050019	SORMAG SPA EX LABORATORI MAG SPA EX FINIMMAG SPA	VIA MILANO 186	Attivo
0151050020	SORMAG SPA EX LABORATORI MAG SPA EX FINIMMAG SPA	VIA MILANO 186	Attivo
0151050021	SPEDPRINT	VIA PIOPPI	Cementato
0151050022	NORD IMMOBILIARE SRL - SPELD	V.LE FORLANINI 36	Cementato
0151050023	ELIOLONA SPA	V.LE FORLANINI 32	Cementato
0151050024	ELIOLONA SPA	V.LE FORLANINI 32	Cementato
0151050025	ELIOLONA SPA	V.LE FORLANINI 32	Cementato
0151050026	TEXMANTOVA SPA	V.LE FORLANINI 32	Attivo
0151050027	ER. ME. STAMPA	VIA DELLE BRUGHIERE 9	Attivo
0151050028	ER. ME. STAMPA	VIA DELLE BRUGHIERE 9	Attivo
0151050029	CERIANI ELETTRICA EX FAMADEX SPA	VIA PELLOTTANA 94	Cementato
0151050030	AREA COMUNALE EX SMPER SPA	VIA VARESE 51	Disuso
0151050031	BAYER SPA POZZO 2	VIA DELLE GROANE 123	Attivo
0151050032	BAYER SPA POZZO 1	VIA DELLE GROANE 123	Attivo
0151050033	BAYER SPA POZZO 1	VIA DELLE GROANE 123	Attivo
0151050033	TRAFILERIA PASSERINI (CHUSA)	VIA PUGGINI 10	Cementato
0151050036	SYNCRONIA SdS MATHIX SPA	VIA TORINO 4 VIA VARESE	Attivo
0151050037	PIROVANO FELLI	VIA BRSCIA 29	Cementato
0151050038	RAFFICE FOSCATI	LE GROANE	Attivo
0151050040	BANCI LUDOVICO VIVAIO	VIA PELLOTTANA 161	Attivo
0151050041	LA FAMETTA PESCA SPORTIVA	VIA FAMETTA 50	Attivo
0151050042	ALCA ELETTRICA - PESCA SPORT LAGO ROSI	VIA MILANO 82	Attivo
0151050043	INGE SPA	VIA GARIBOLDI 190	Attivo
0151050051	Fiat Auto	ARESE - VIALE KENNEDY - POZZO 17	Attivo
0151050052	Fiat Auto	ARESE - VIALE KENNEDY - POZZO 18	Attivo
0151050053	Fiat Auto	ARESE - VIALE KENNEDY - POZZO 19	Attivo
0151050054	ALFA LANCIA EX ALFA ROMEO DI ARESE	ARESE - VIALE KENNEDY - POZZO P.2	Cementato
0151050055	Fiat Auto	ARESE - VIALE KENNEDY - POZZO P.3	Attivo
0151050056	NACCI NORD ALFA CENTRO IMM. ex A. C.	LOC. BARIOLA EX CAMELLINA	Disuso
0151050105	Fiat Auto	EX ALFA ROMEO VIA LURAGHI 20020 ARESE	Cementato
0151050106	Fiat Auto	EX ALFA ROMEO VIA LURAGHI 20020 ARESE	Cementato
0151050107	Fiat Auto	EX ALFA ROMEO VIA LURAGHI 20020 ARESE	Cementato
0151050110	SACCANI UMBERTO	VIA FONTANA	Attivo

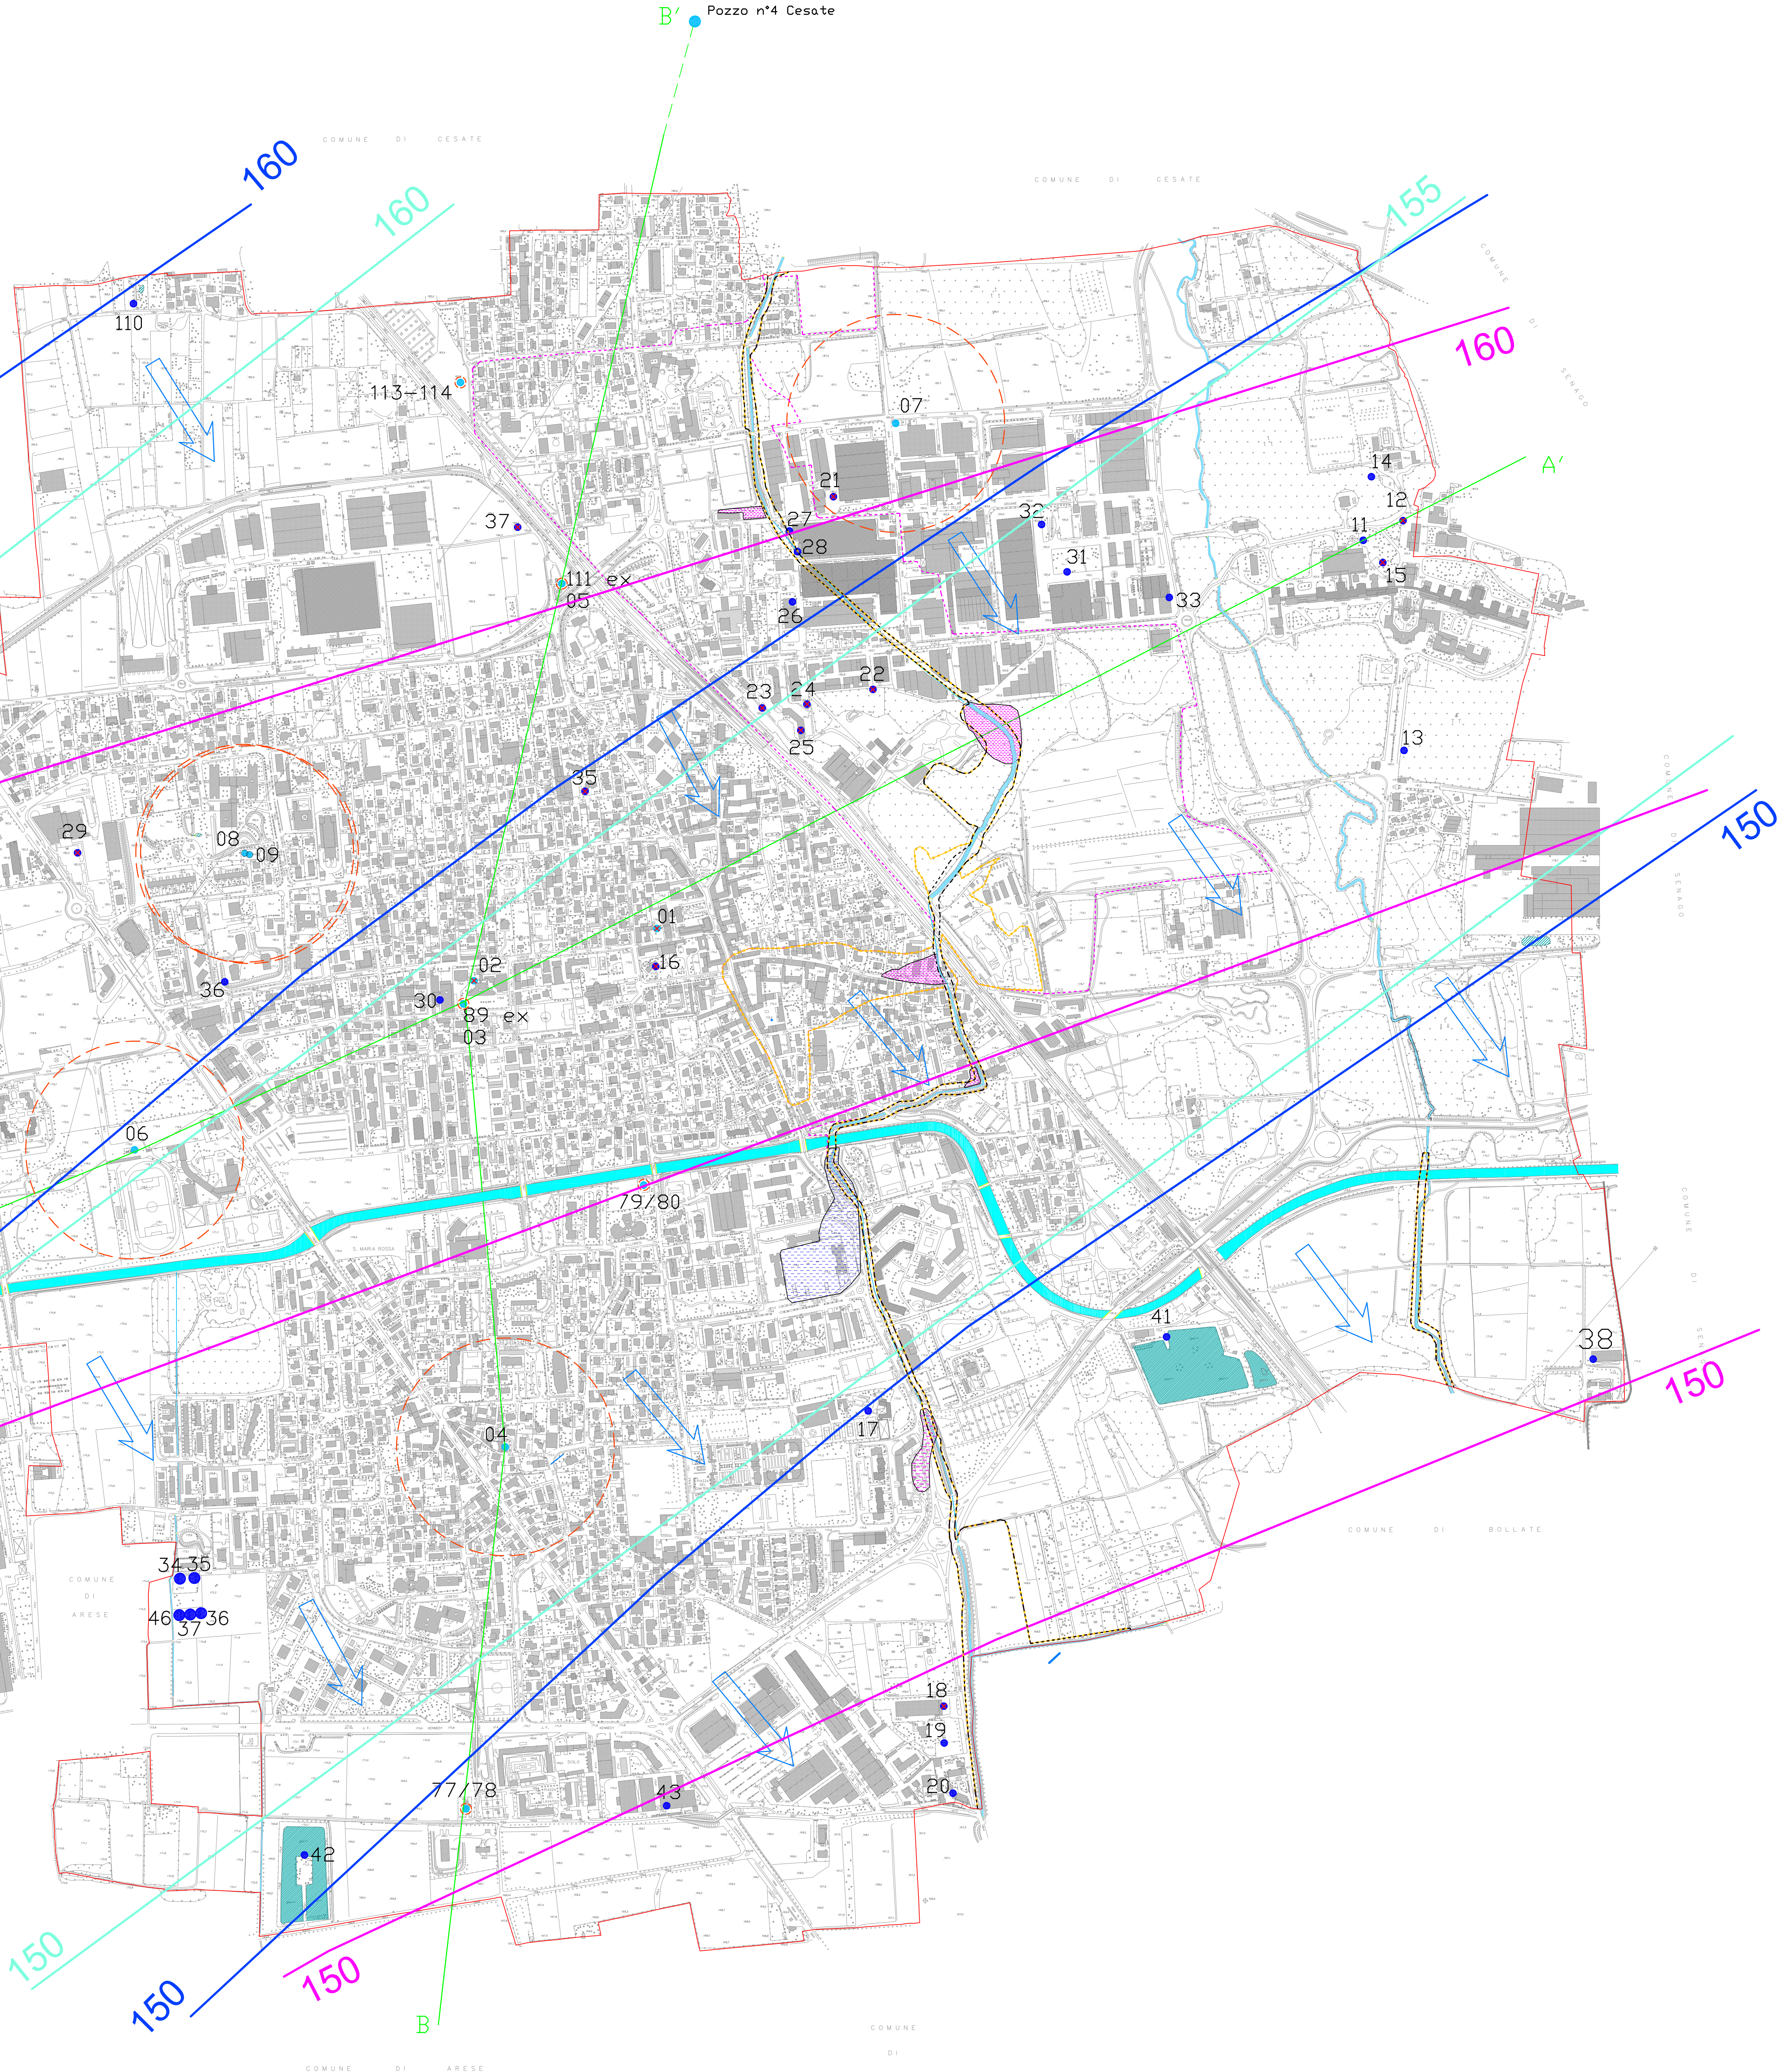

- Legenda**
- Pozzi privati
  - Pozzi pubblici
  - Pozzi pubblici/privati cementati
- Linee isopiezometriche e relativa quota in m s.l.m. (equidistanza 5 m)**
- Linee isopiezometriche 1997
  - Linee isopiezometriche 2007
  - Linee isopiezometriche 2017
- Direzione media di deflusso della falda
- Zona di Rispetto dei pozzi  
R=20m criterio geometrico  
R=10m criterio idrogeologico
- A-A' Traccia sezione idrostratigrafica
- Reticolato idrografico naturale ed artificiale
- Limite comunale
- AREE ESONDABILI**
- Arece esondabili Torrente Guisa -da ricerca storica Ufficio Tecnico comunale
  - Arece esondabili Torrente Guisa -da PTCP Provincia di Milano
- Autorità di Bacino del Fiume Po**  
Piano di Gestione del Rischio di Alluvioni (Aggiornamento 2019)
- Limite aree allagabili Torrente Guisa, Nirone e Lura con evento di piena TR=10 anni (aree P3 alluvione frequente - Scenario H)
  - Limite aree allagabili Torrente Guisa, Nirone e Lura con evento di piena TR=100 anni (aree P2 alluvione poco frequente - Scenario M)
  - Limite aree allagabili Torrente Guisa, Nirone e Lura con evento di piena TR=500 anni (aree P1 alluvione rara - Scenario L)

**COMUNE DI  
GARBAGNATE MILANESE**  
Provincia di Milano

**COMPONENTE GEOLOGICA, IDROGEOLOGICA E SISMICA  
DEL PIANO DI GOVERNO DEL TERRITORIO**

Secondo la DGR n° 8/1566/05 "Criteri ed indirizzi per la definizione della componente geologica, idrogeologica e sismica del Piano di Governo del Territorio in attuazione dell'art. 57 della L. n° 11 marzo 2005, n° 12" e successive modifiche ed integrazioni

**CARTA IDROGEOLOGICA**

**TAVOLA 2**

SCALA: 1:5000  
Data: agg. -Nov. 2020

Rilievo ed elaborazione grafica: **Consulenza Ambientale** (Invi. Cons. A. Integria)

Progettazione incaricata: **Dott. G. A. Longana**  
Via Dante 11 - 20124 Garbagnate Milanese (MI)  
Tel. 02/90441 - 02/90442 - Fax 02/90443  
Email: longana@consulenzaambientale.it  
Codice del Geografo della Lombardia n° 1193