


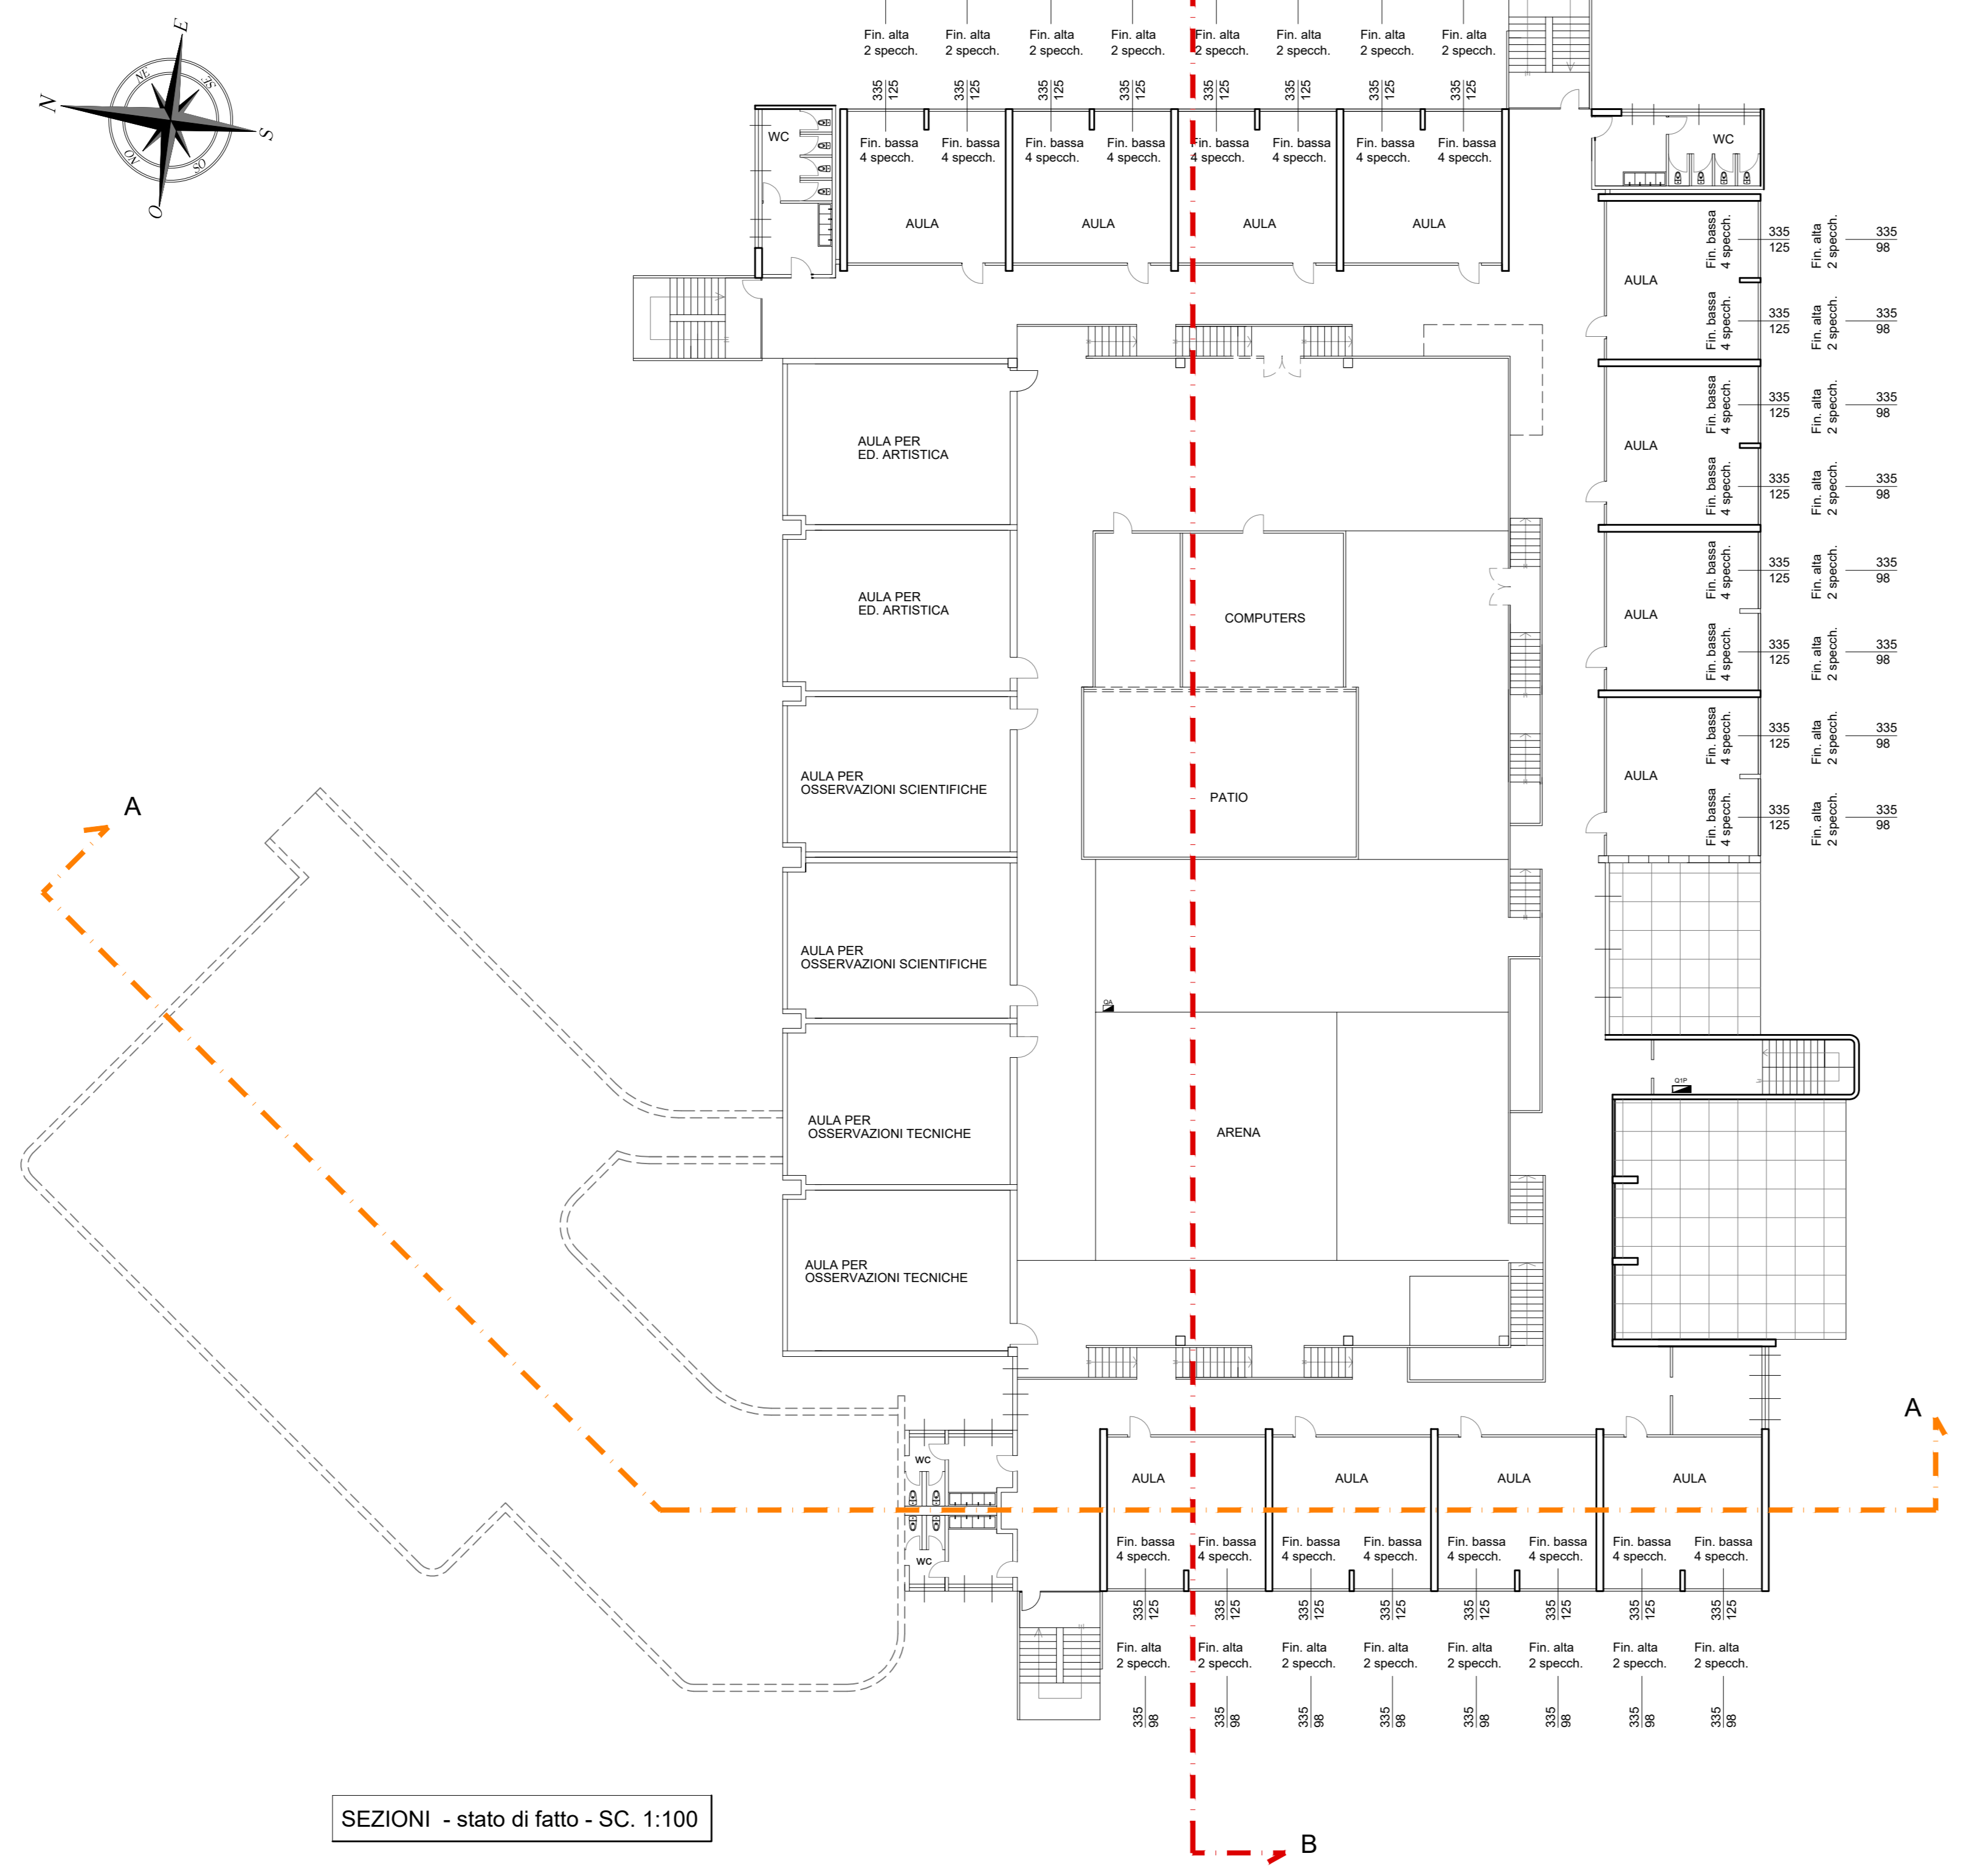


PIANTA PIANO PRIMO - stato di fatto - SC. 1:200




SEZIONI - stato di fatto - SC. 1:100

SEZIONE A-A

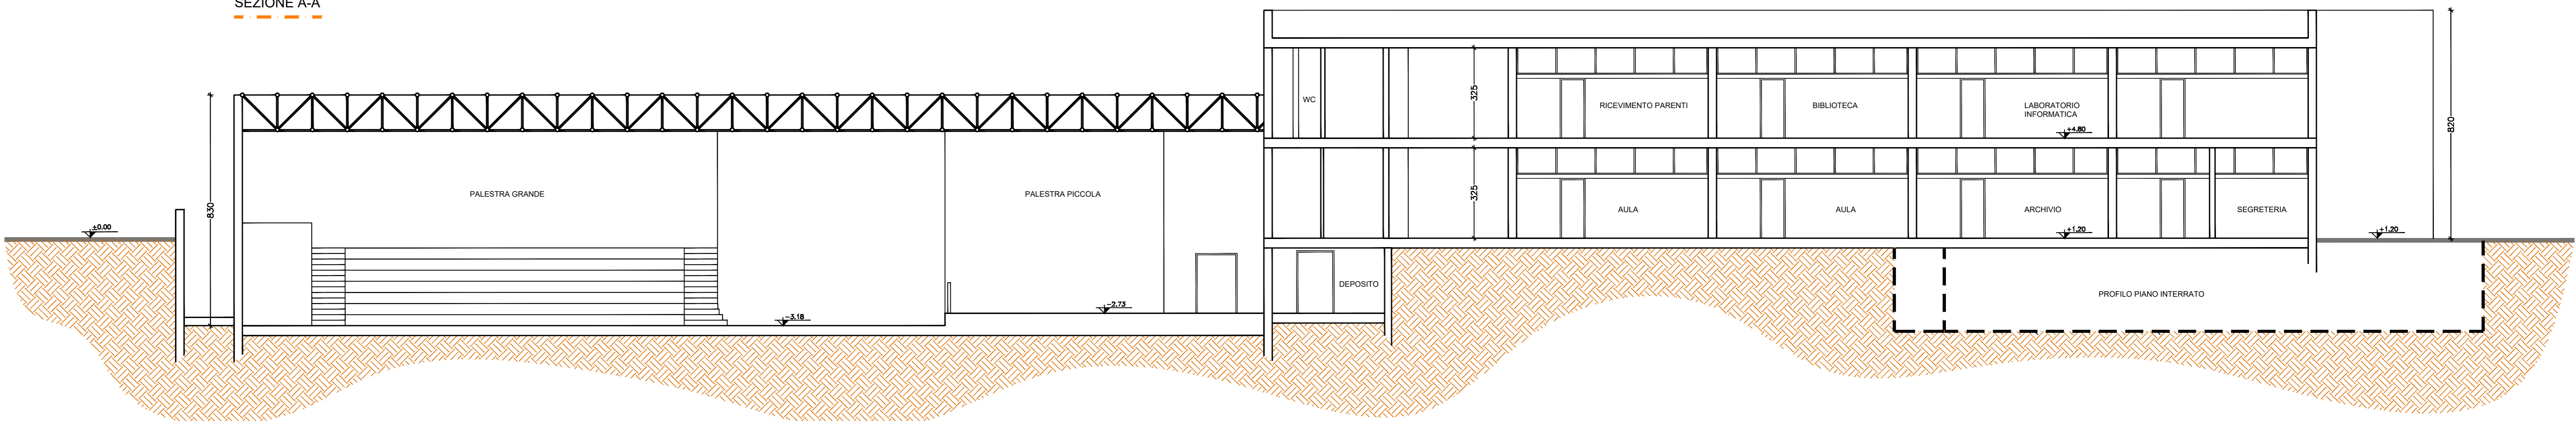

SEZIONE B-B

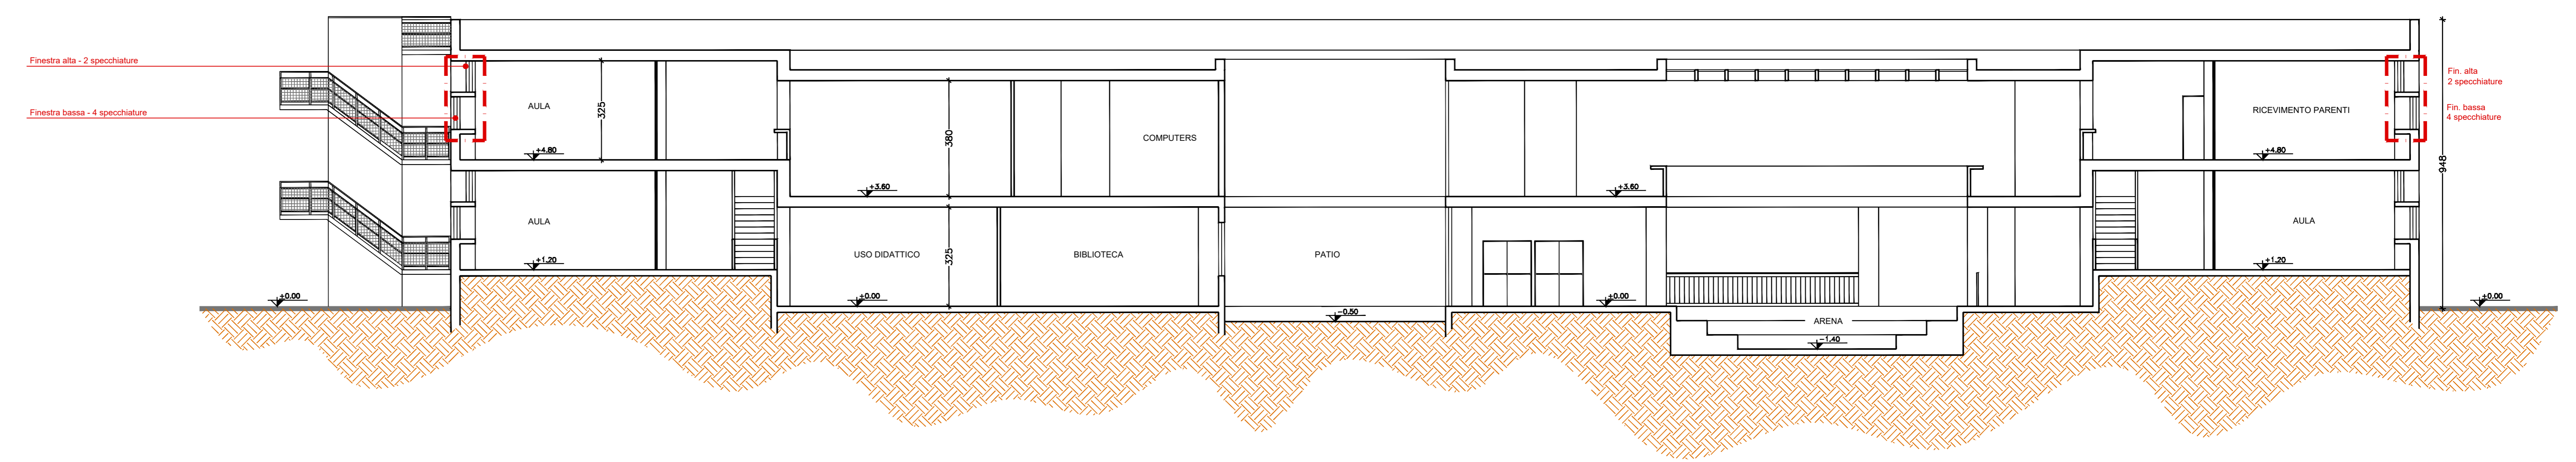

PIANTA PIANO PRIMO - sistemazione di progetto con raffronto - SC. 1:200

