


Lavori di efficientamento energetico della scuola media "Galileo Galilei" di via Villoresi - Lotto 2
 Finanziato dal PNRR - Missione 2 - Componente 4
 Investimento/Subinvestimento 2.2 "Interventi per la resilienza, la valorizzazione del territorio e l'efficienza energetica dei Comuni"
PROGETTO DEFINITIVO_ESECUTIVO

OGGETTO:
 PSC
 - Layout di cantiere

CSP

PROGETTA RE design
 STUDIO DI INGEGNERIA
 Ing. Emanuele Re
 Via del Lanico, n. 40
 25053 Malegno (BS)
 ing.emanuelere@yahoo.it
 cel: 3200764010

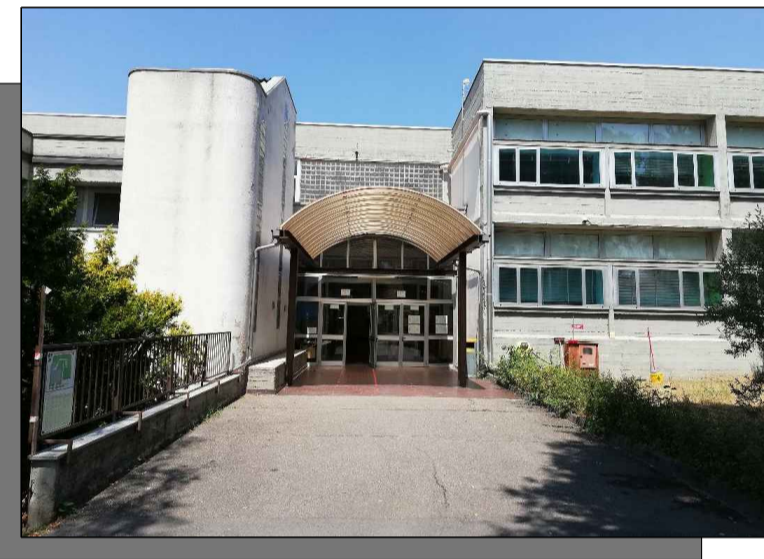

DATA: Giugno 2023

AGGIORNAMENTI:

DATA:


SCALA
1:200 - 1000

TAV.


C

PLANIMETRIA GENERALE (Layout di cantiere) Sc. 1:200



Piano Terra

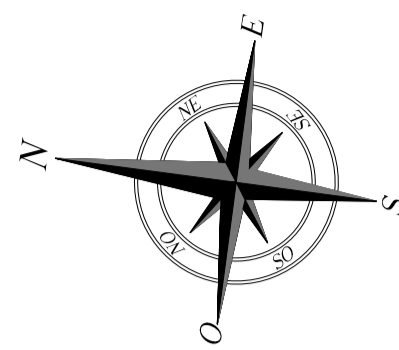

Oggetto di intervento

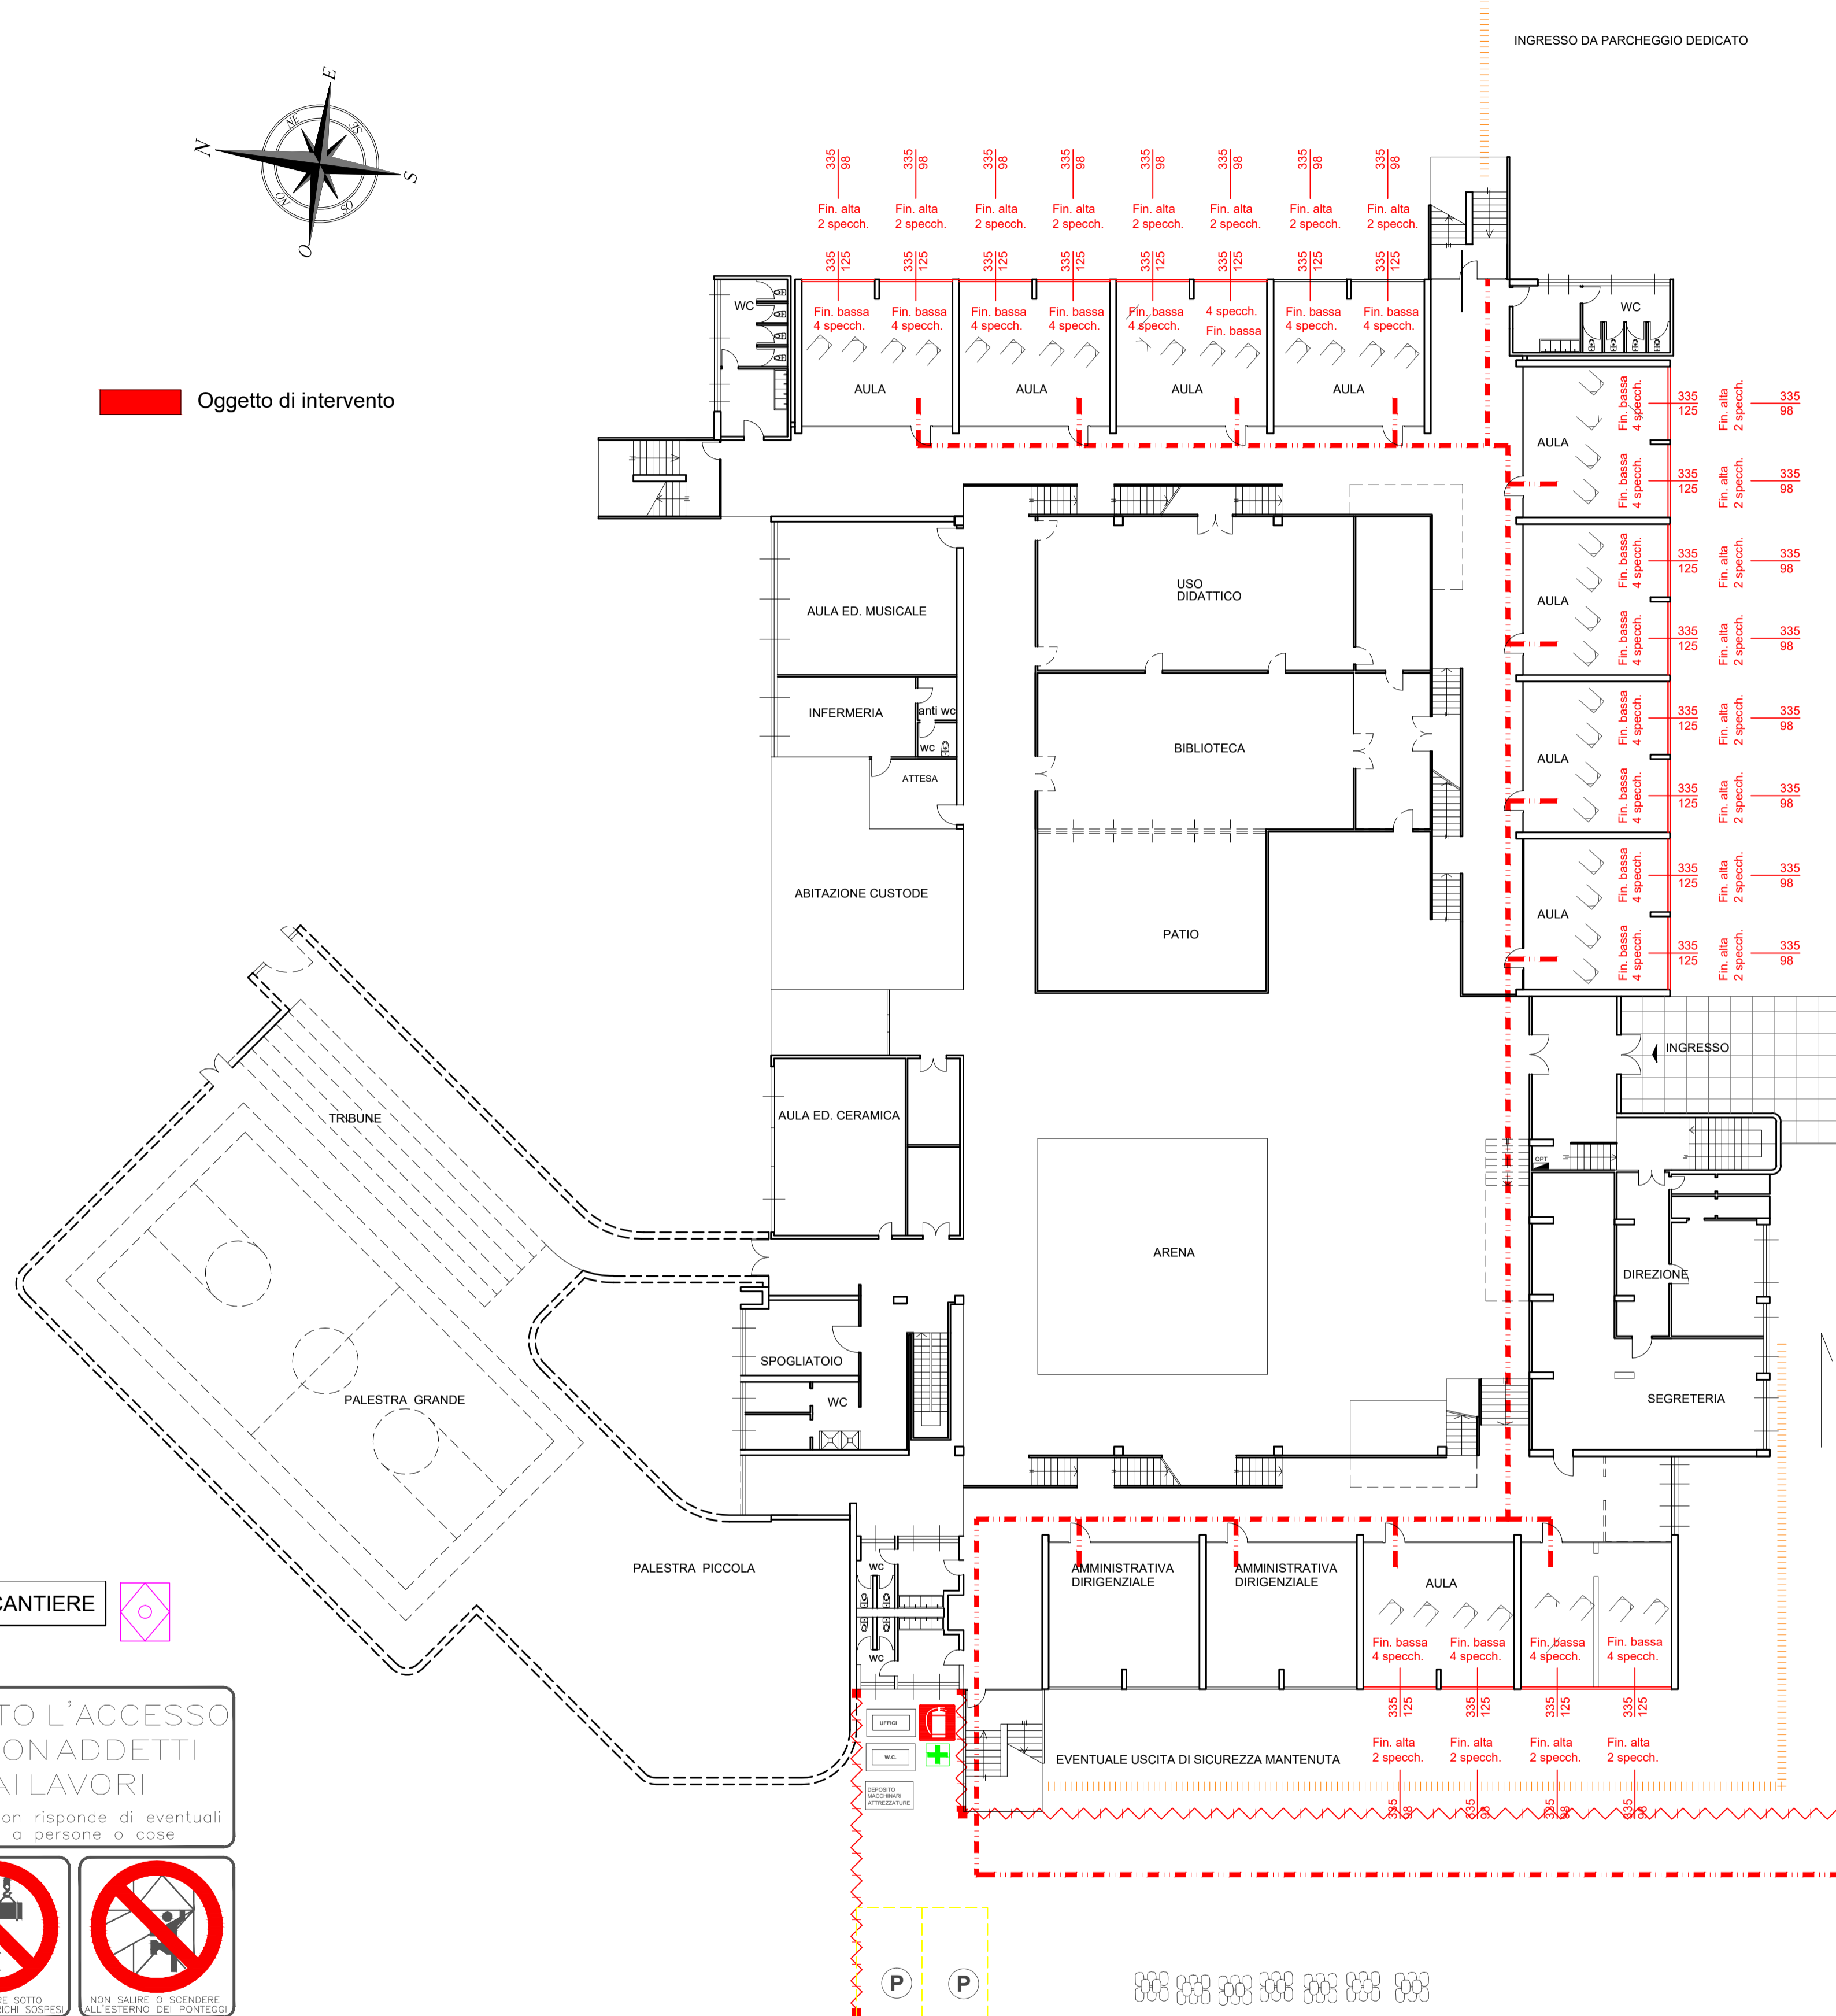

PLANIMETRIA GENERALE SC. 1:1'000

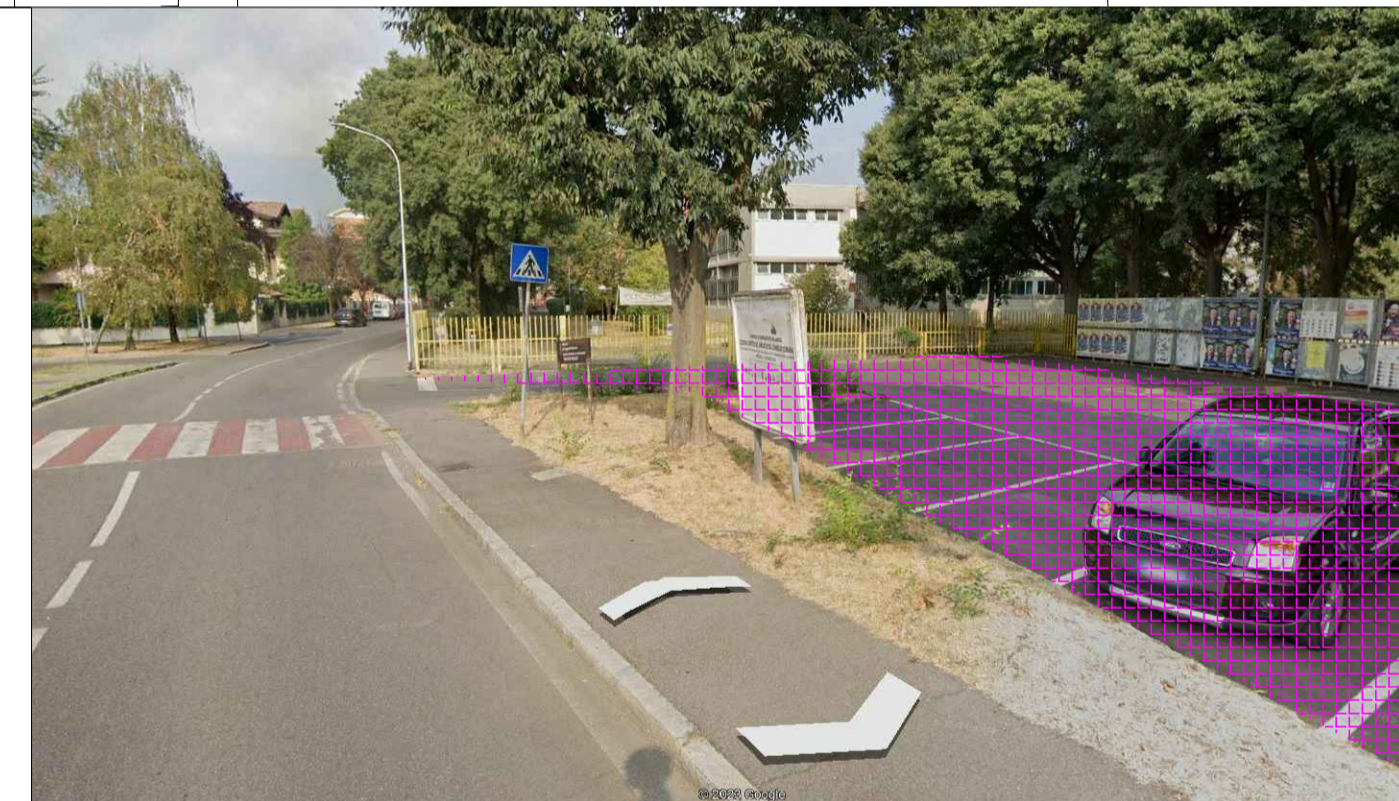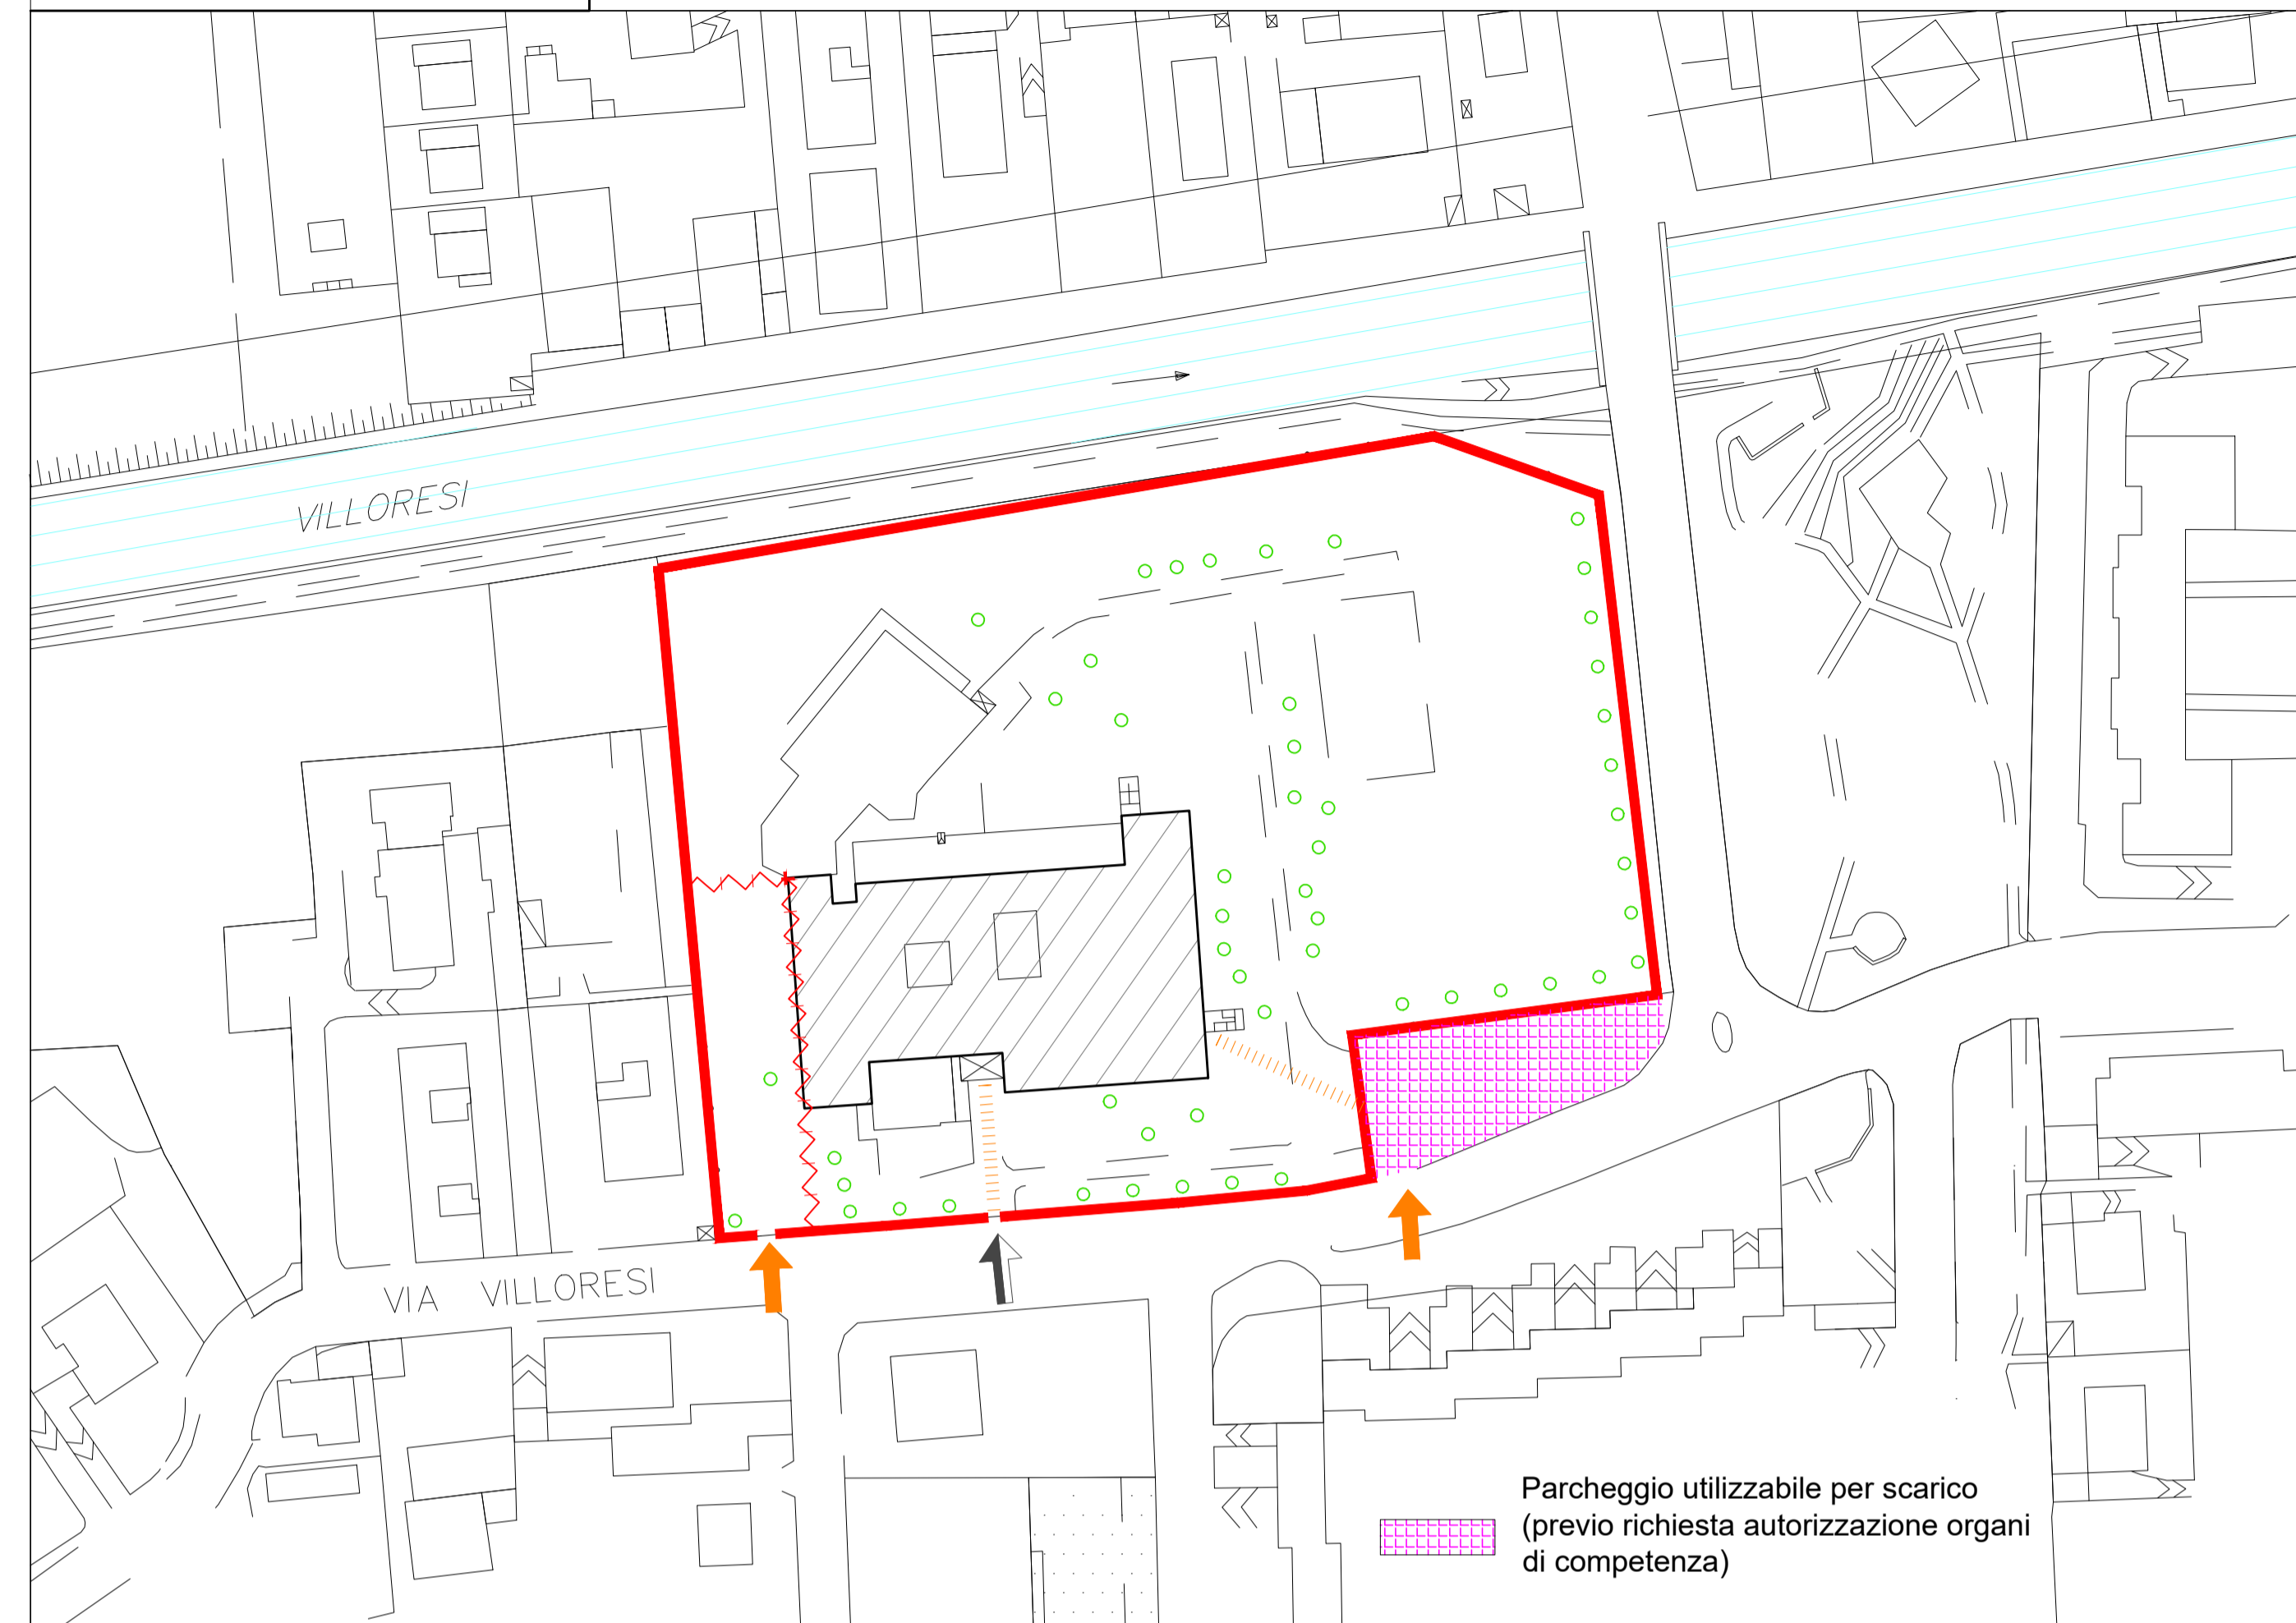

LEGENDA

- RECINZIONE
- PERCORSI INTERNI PEDONALI UTENTI
- PERCORSO MEZZI/OPERAI
- PARCHEGGIO
- ACCESSO PEDONALE UTENTI STRUTTURA
- ACCESSO MEZZI/OPERAI
- STOCCAGGIO SERRAMENTI RIMOSI
- UFFICI/BARACCA CANTIERE
- ESTINTORE
- CASSETTA PRONTO SOCCORSO
- SERVIZI IGIENICI
- DEPOSITO MACCHINARI/ATTREZZATURE
- DEPOSITO PIANI DI LAVORO
- CARTELLI DI CANTIERE

CARTELLONISTICA DI CANTIERE

VIETATO L'ACCESSO AI NON ADDETTI AI LAVORI
 La ditta non risponde di eventuali danni a persone o cose



MURO DI CONFINE


INGRESSO PEDONALE

VIA VILLORESI

INGRESSO CARRAIO

PARTICOLARI APPRESTAMENTI DI SICUREZZA

PARTICOLARE C: RECINZIONE DI CANTIERE CON PANNELLI MODULARI IN ACCIAIO ZINCATO A CALDO

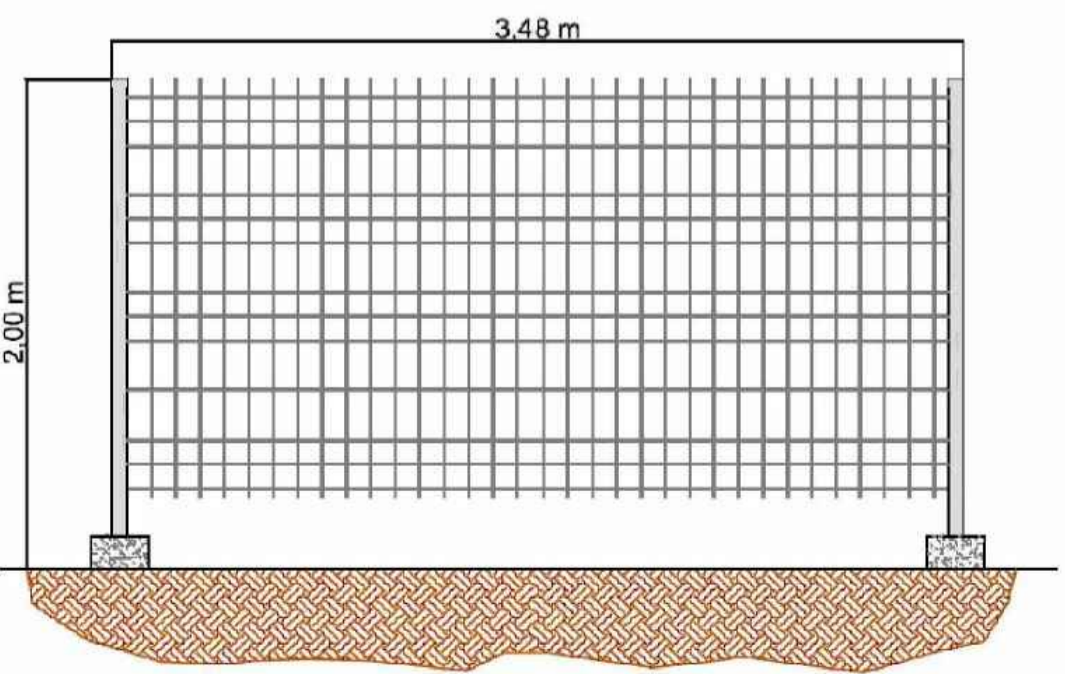

PANNELLI IN ACCIAIO (Fe360B) zincati a caldo

DIMENSIONE STANDARD mm	PESO Kg	DIAMETRO TONDINI VERTICALI mm	DIAMETRO TONDINI ORIZZONTALI mm	MAGLIA mm	PIANTINE TUBOLARI DIAMETRO mm
3480x2000	24	4	5	100x200	40