



Lavori di efficientamento energetico della scuola media "Galileo Galilei" di via Villoresi - Lotto 2
 Finanziato dal PNRR - Missione 2 - Componente 4
 Investimento/Subinvestimento 2.2 "Interventi per la resilienza, la valorizzazione del territorio e l'efficienza energetica dei Comuni"
PROGETTO DEFINITIVO_ESECUTIVO

OGGETTO:
 - Planimetria generale
 - Planimetria Piano Terra
 - Documentazione fotografica

Progettista
RE design
 STUDIO DI INGEGNERIA
 Ing. Emanuele Re
 Via del Lario, n. 40
 25053 Matigno (BS)
 ing.emmanuelre@yahoo.it
 cell. 320764010



DATA: Giugno 2023
 AGGIORNAMENTI:
 DATA:
 SCALA
 1:200 - 1'000
TAV. 4

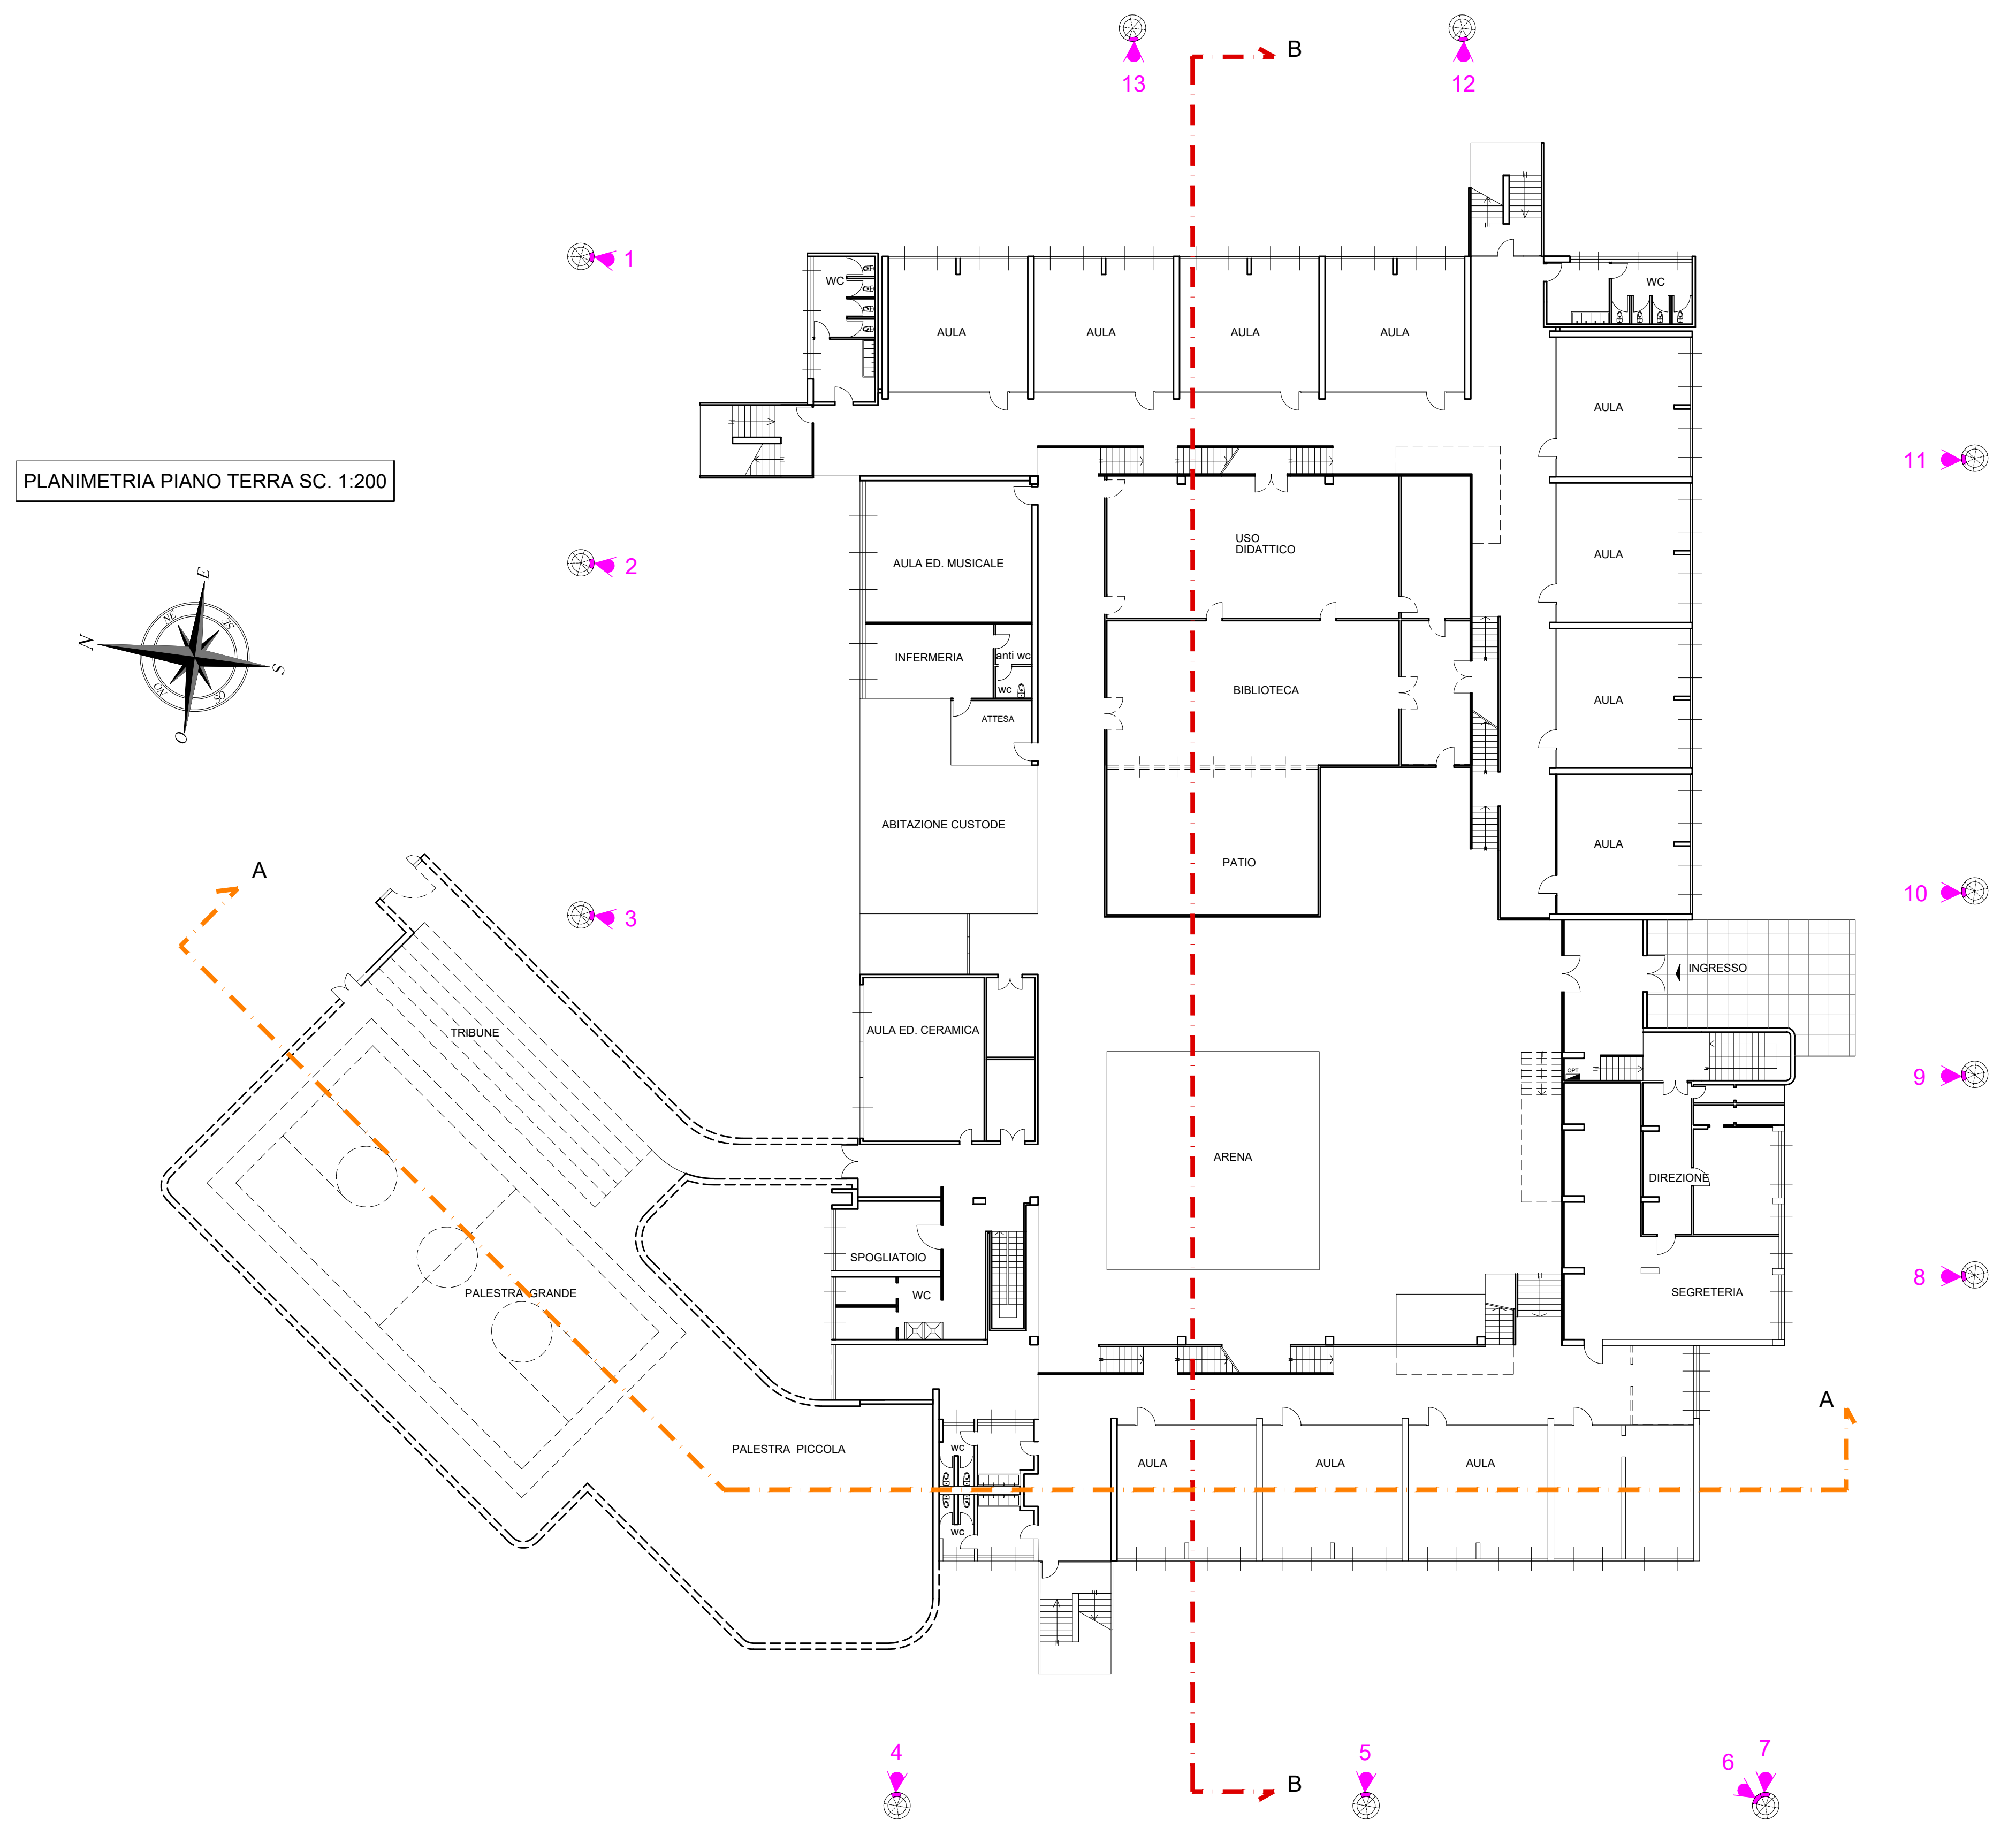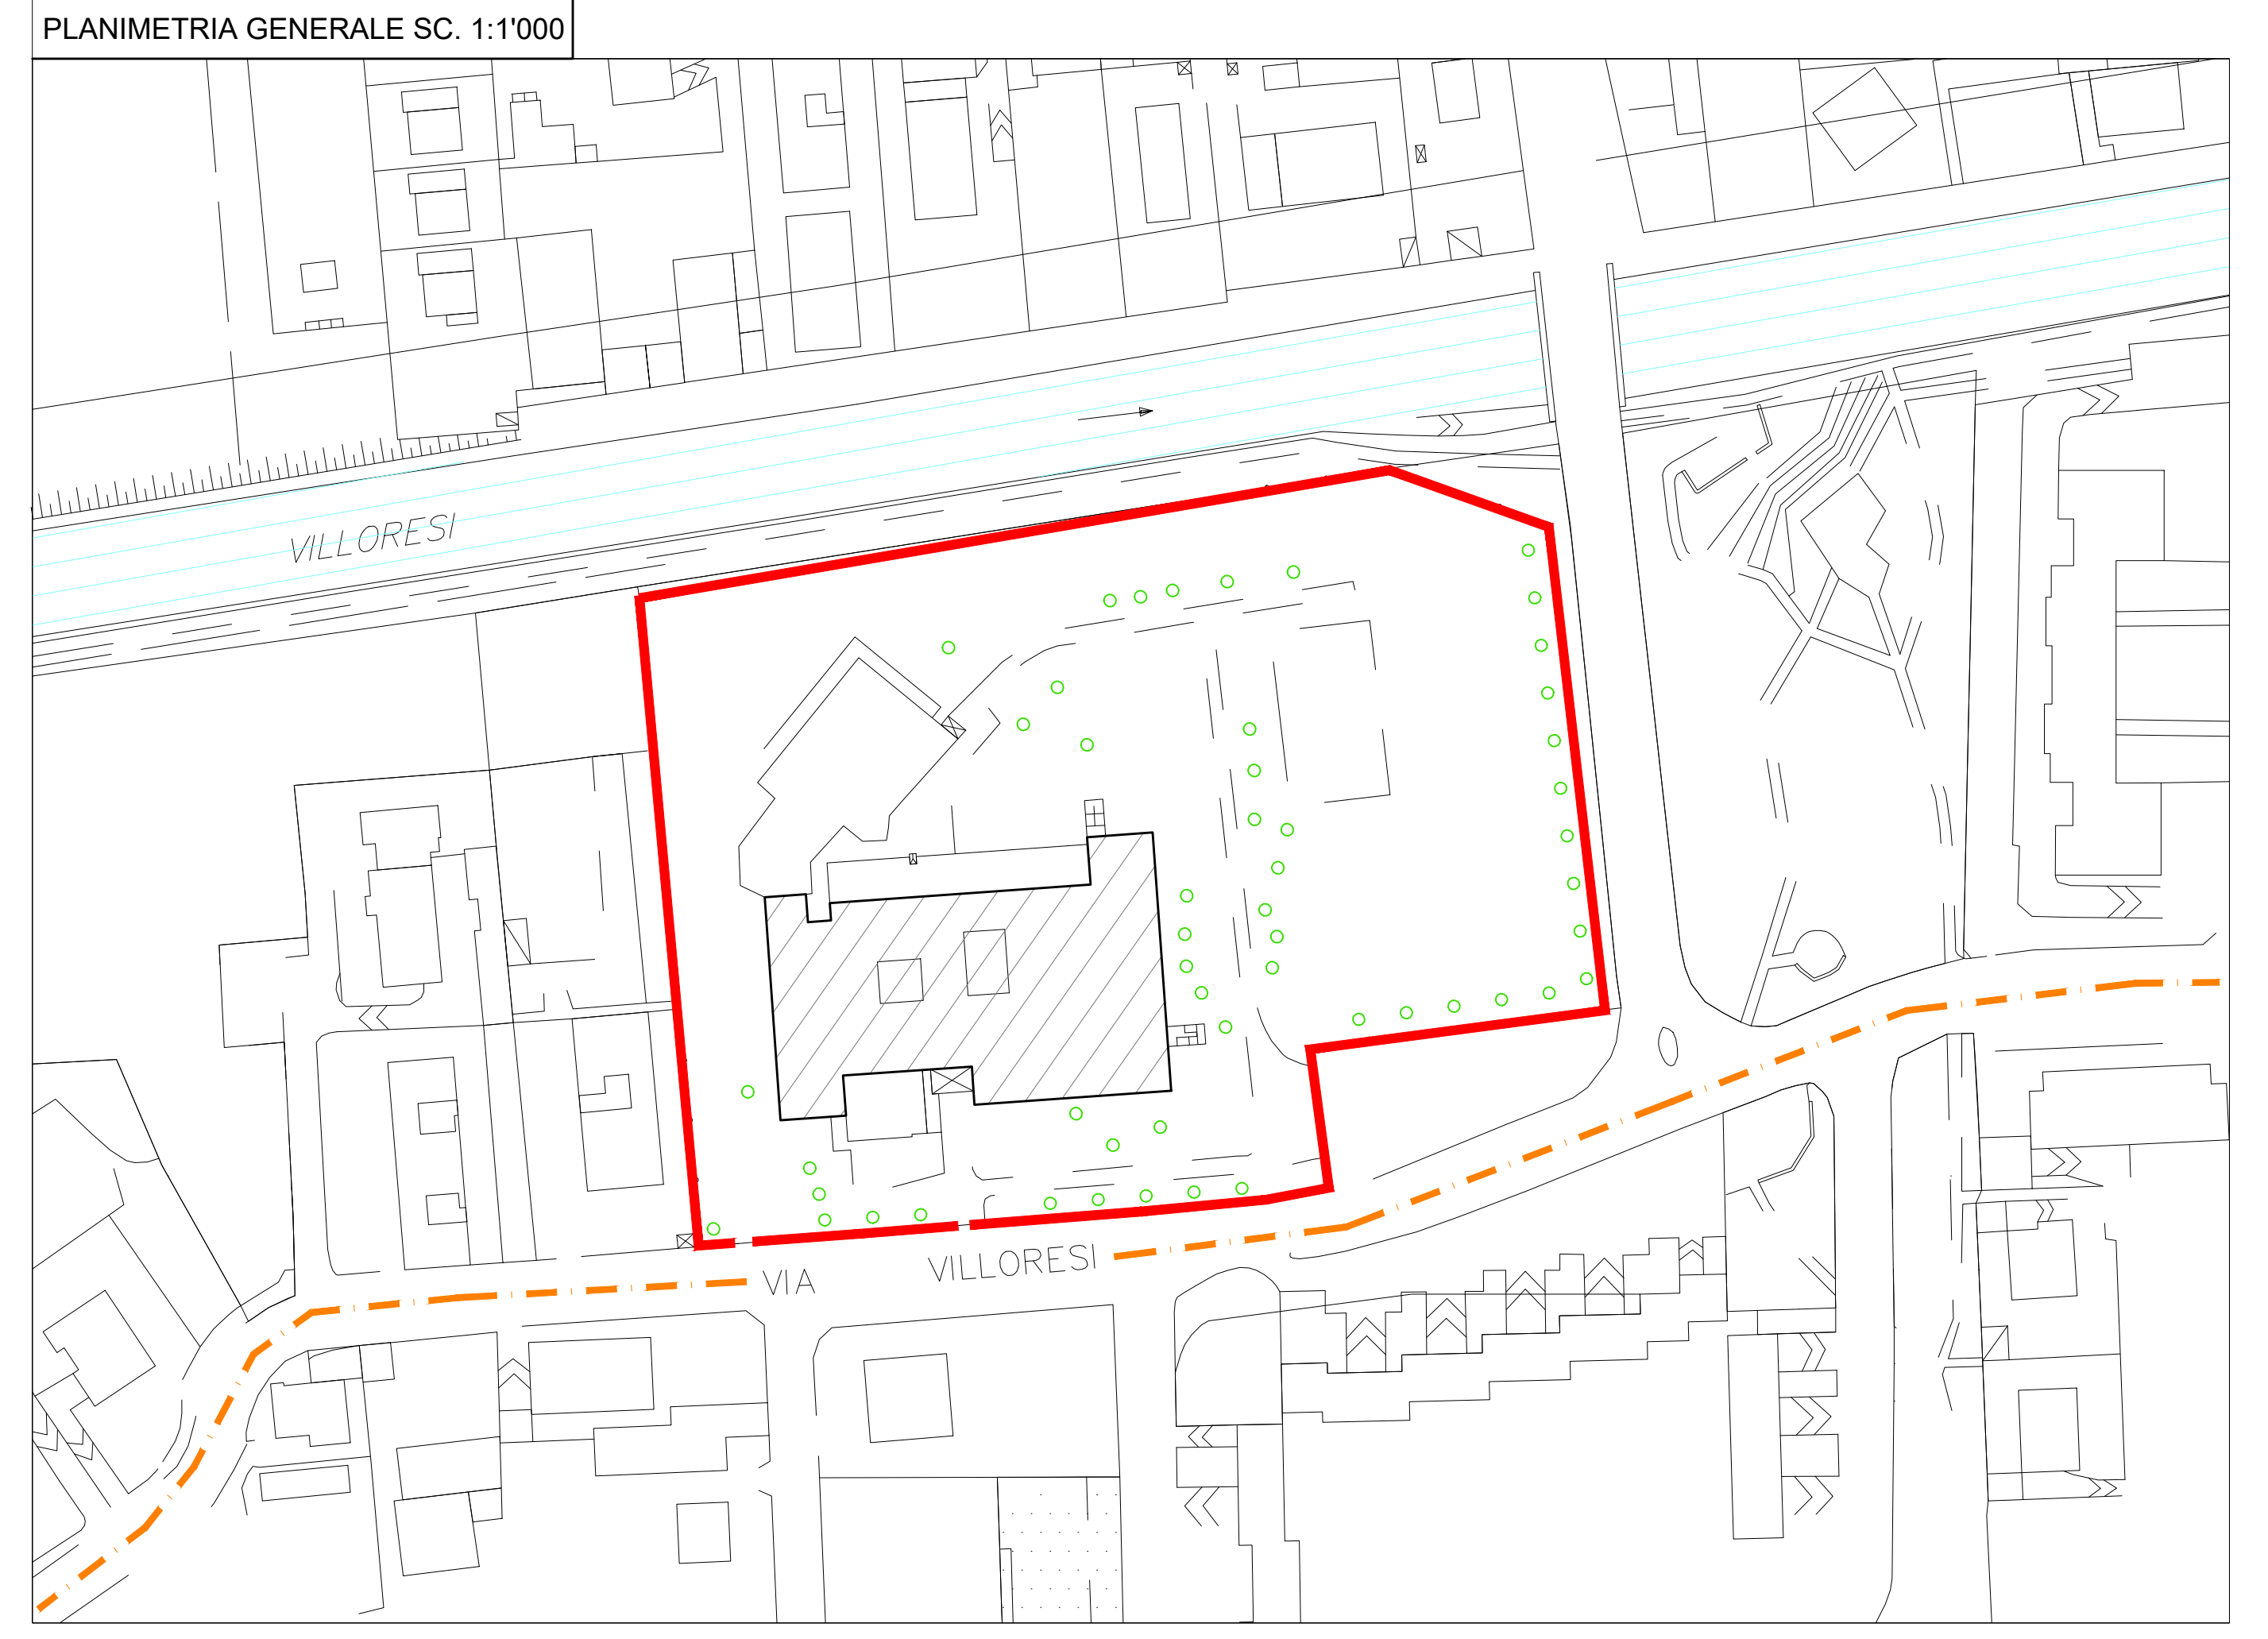

DOCUMENTAZIONE FOTOGRAFICA

