



SEZIONI - Stato di fatto comprensivo interventi Lotto 1

Scala 1:100

SEZIONE A-A

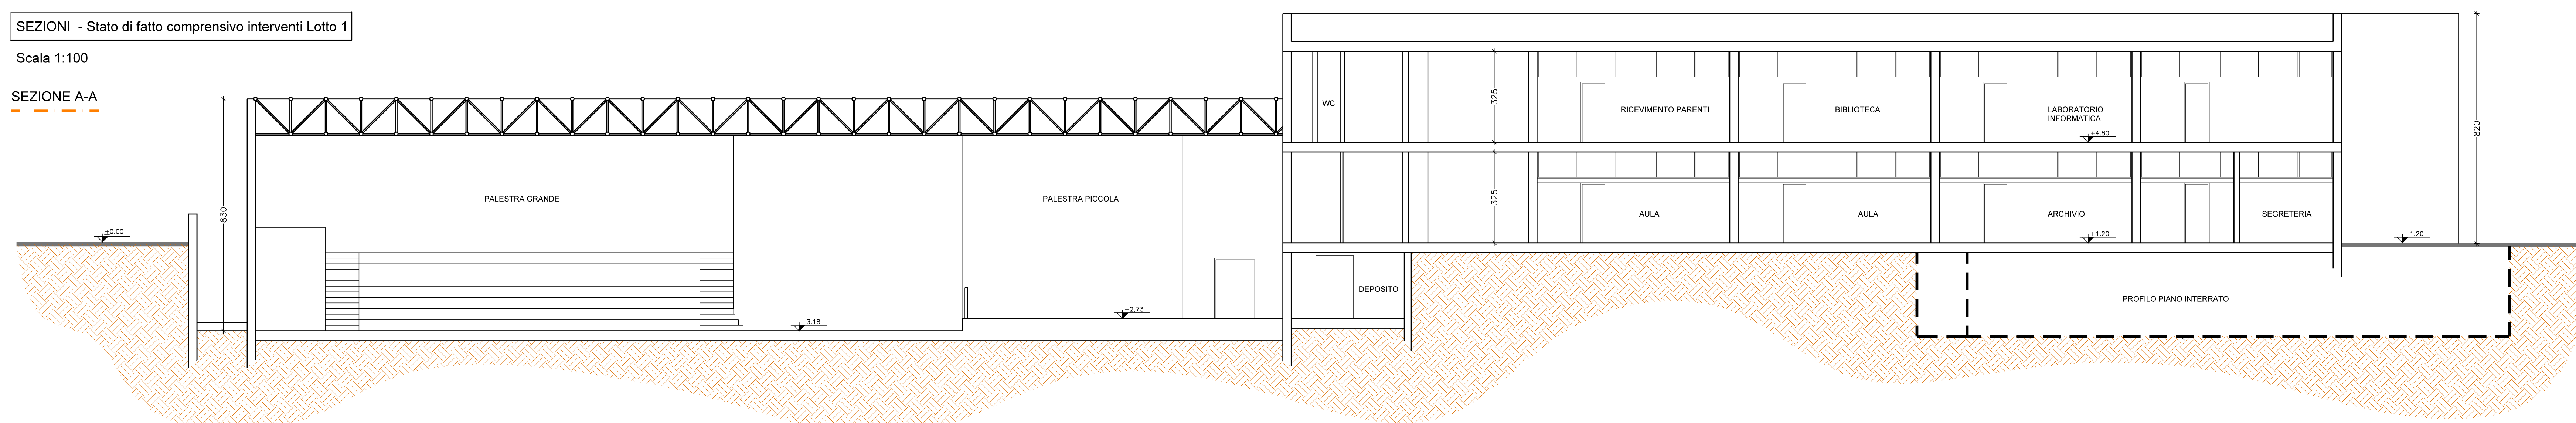

SEZIONE B-B

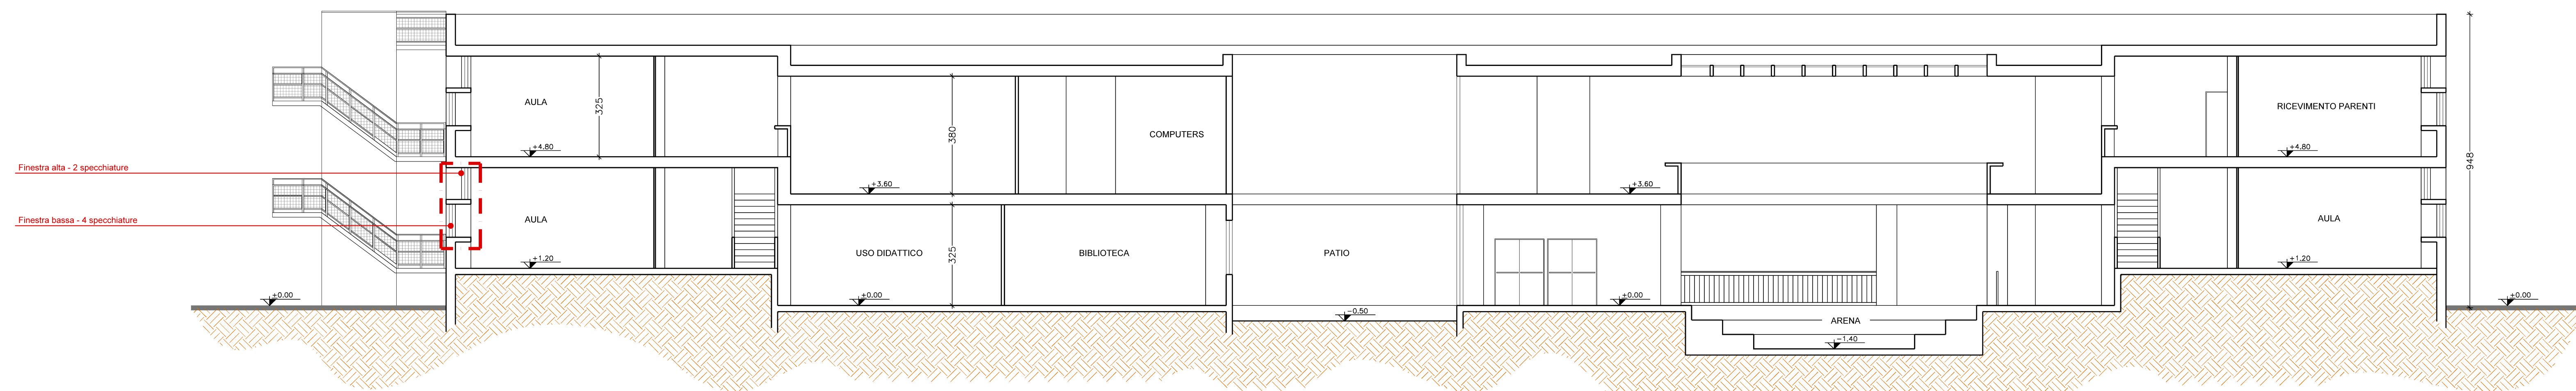

Oggetto di intervento a LOTTO 2

vetrata a controllo solare

BLOCCO FINESTRA "ALTA" (due specchiature)
cm 335 x h 98

BLOCCO FINESTRA "BASSA" (quattro specchiature)
cm 335 x h 125